



Geplande gelijkvloers

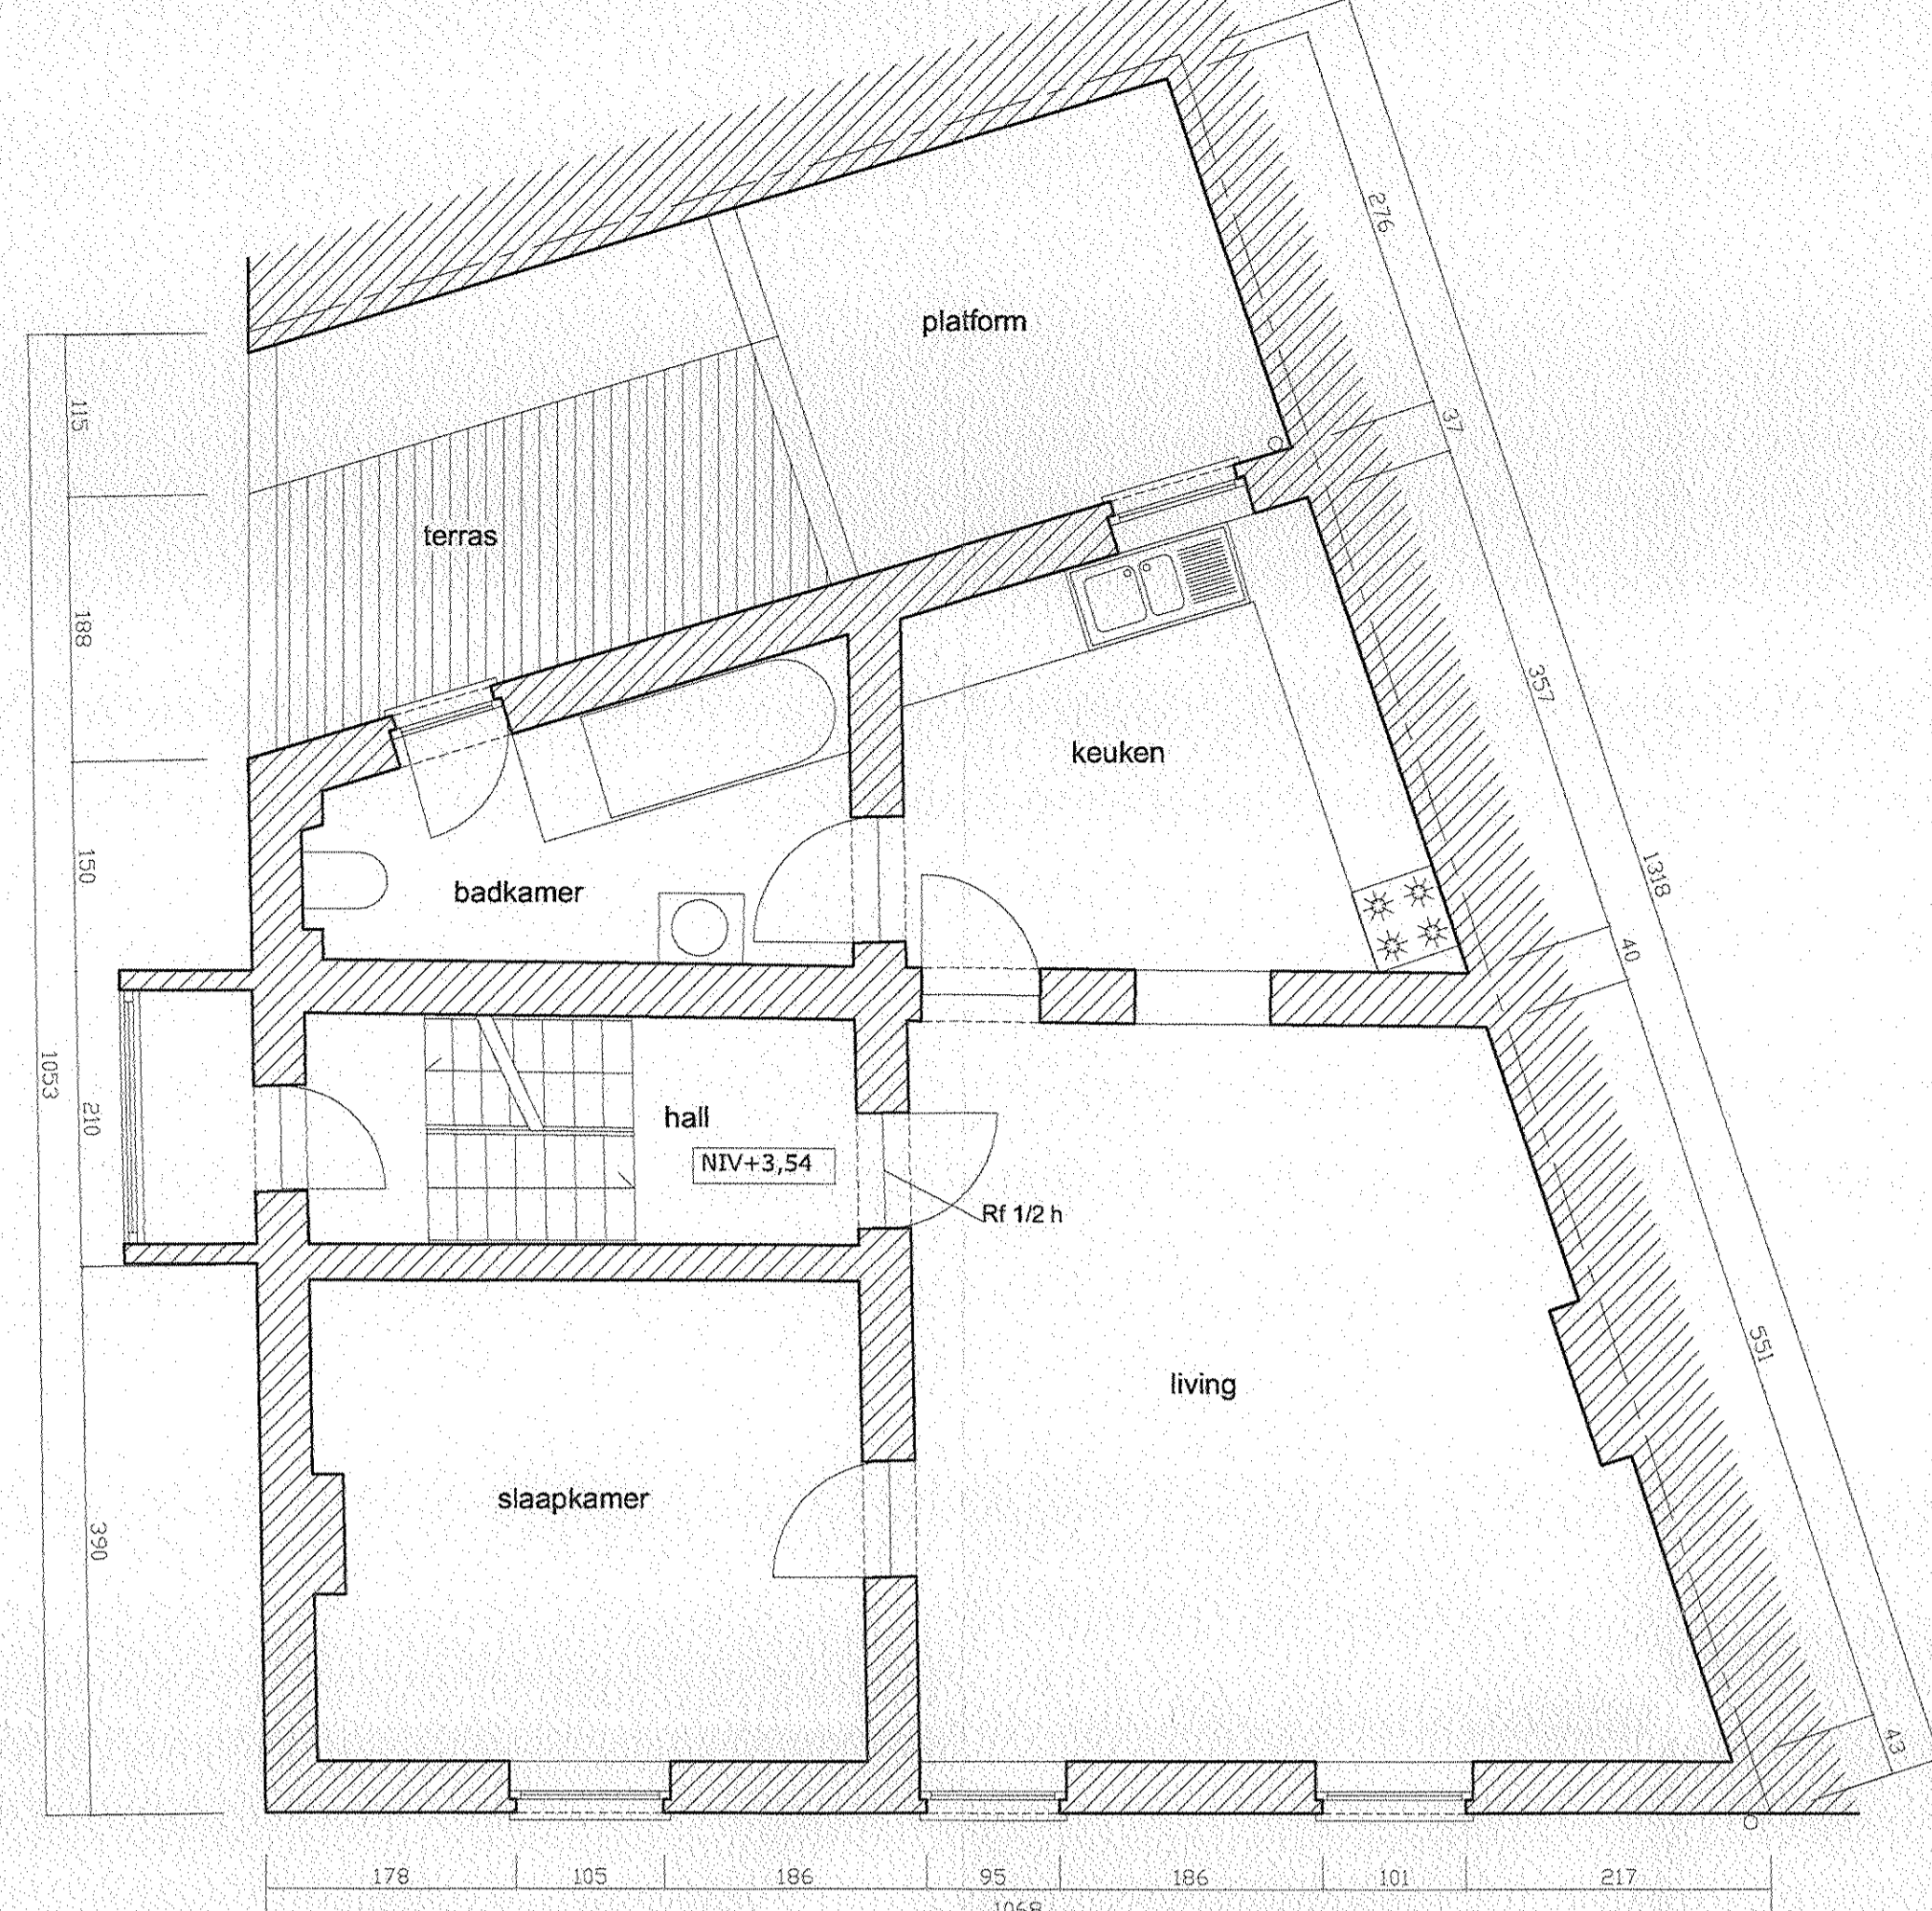



Geplande verdieping 1

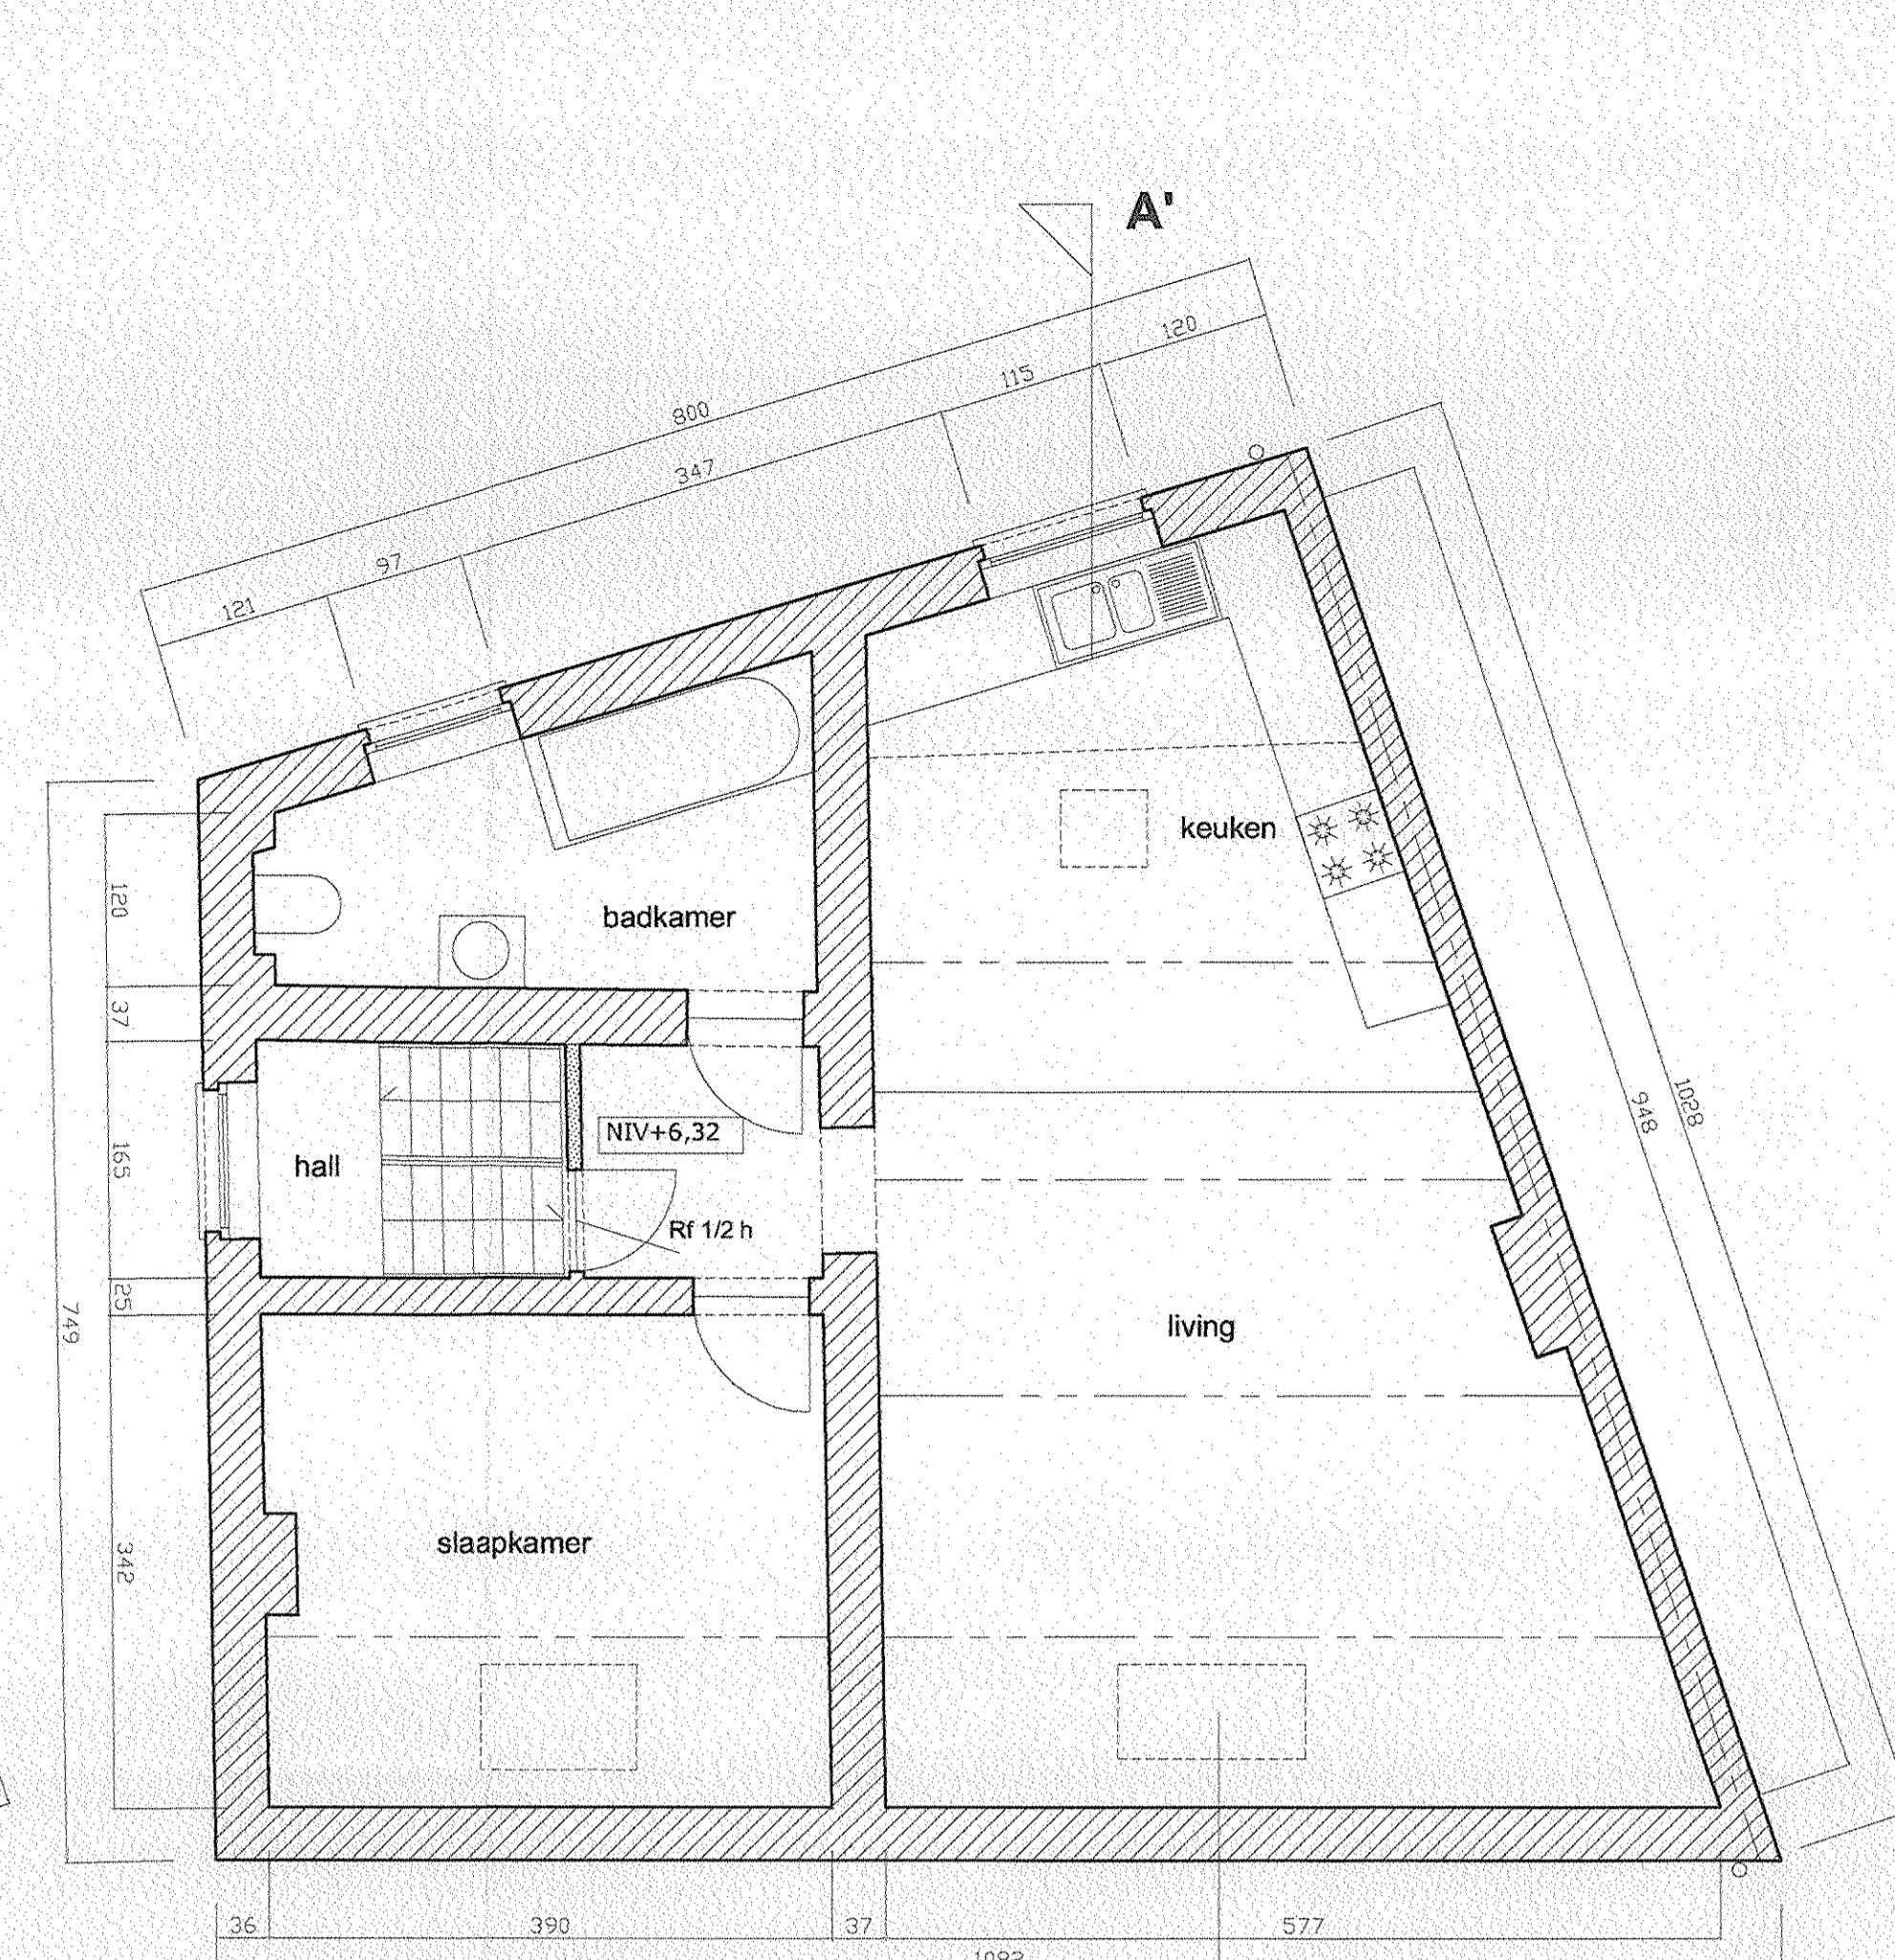


Geplande verdieping 2

- LEGENDE VAN DE BESTAANDE LIGGING :**
- Voorgevel : Klinkers in wit geschilderd
  - Zijgevel : Klinkers in wit geschilderd
  - Drempel in blauwsteen
  - Houstramen in wit geschilderd (verdieping)
  - Metsaaramen, kleur aluminium (gelijkvloers)
  - Afvaling regenwater in PVC
- LEGENDE VAN DE GEPLANDE LIGGING :**
- Voorgevel : Klinkers in wit geschilderd (overanderd)
  - Zijgevel : Klinkers in wit geschilderd (overanderd)
  - Drempel in blauwsteen
  - Houstramen in wit geschilderd (verdieping)
  - Metsaaramen, kleur aluminium (gelijkvloers)
  - Afvaling regenwater in PVC
  - Terras in Bangkirai

- OPMERKINGEN**
- Geen vallen van bomen
  - Geen bestaande dienstbaarheden
  - Geen wijziging van de publieknet verbinding (water, elektriciteit, afloop)

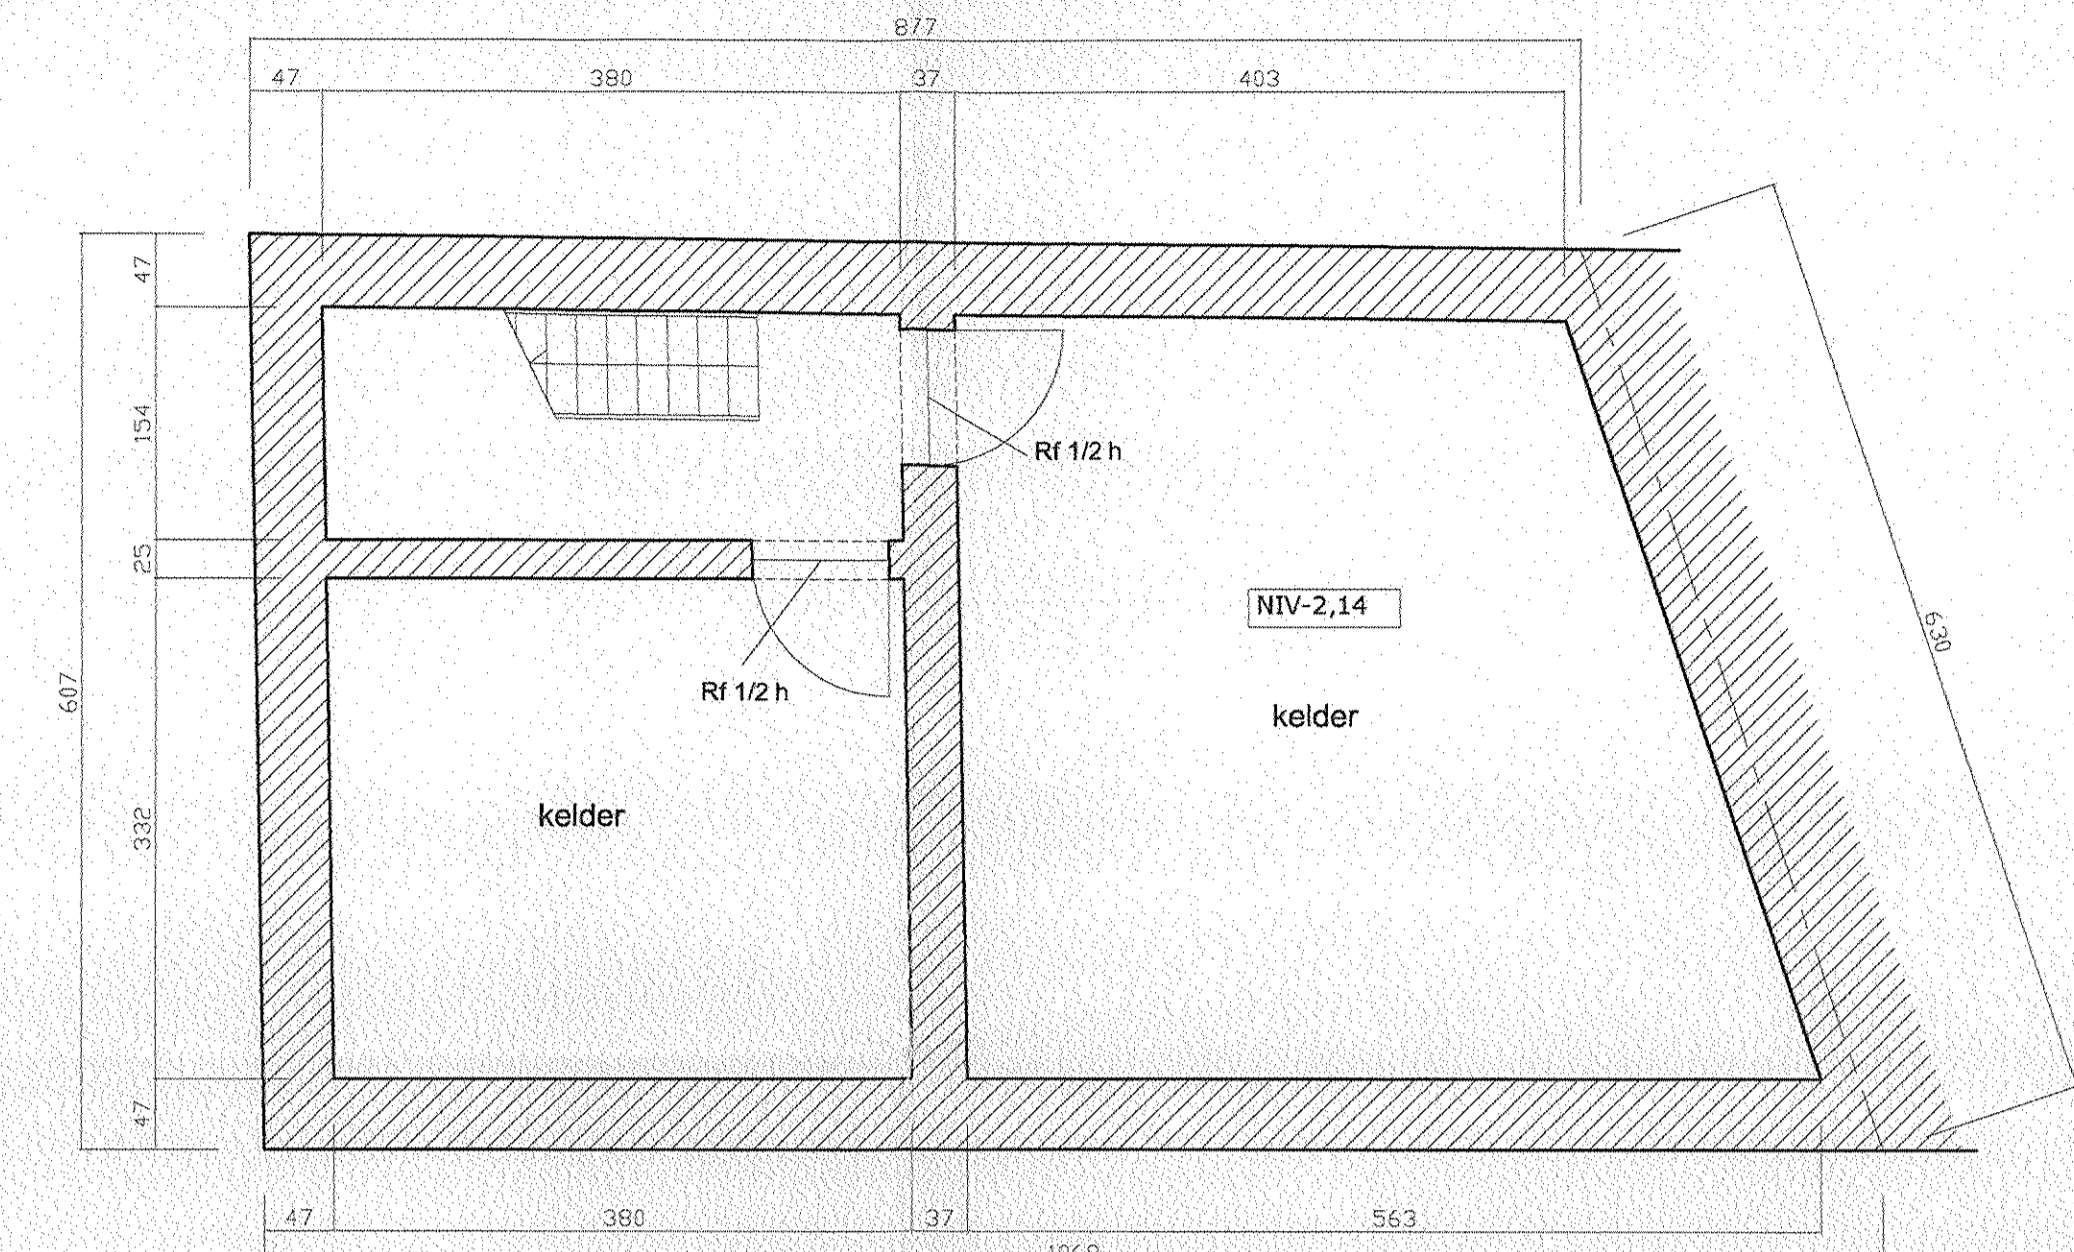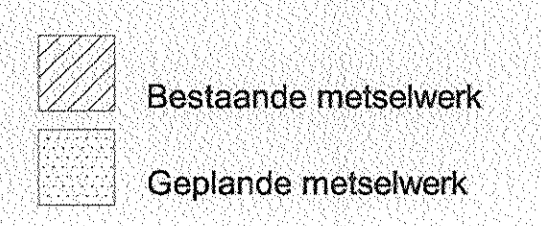


Bestaande keldering (onveranderd)

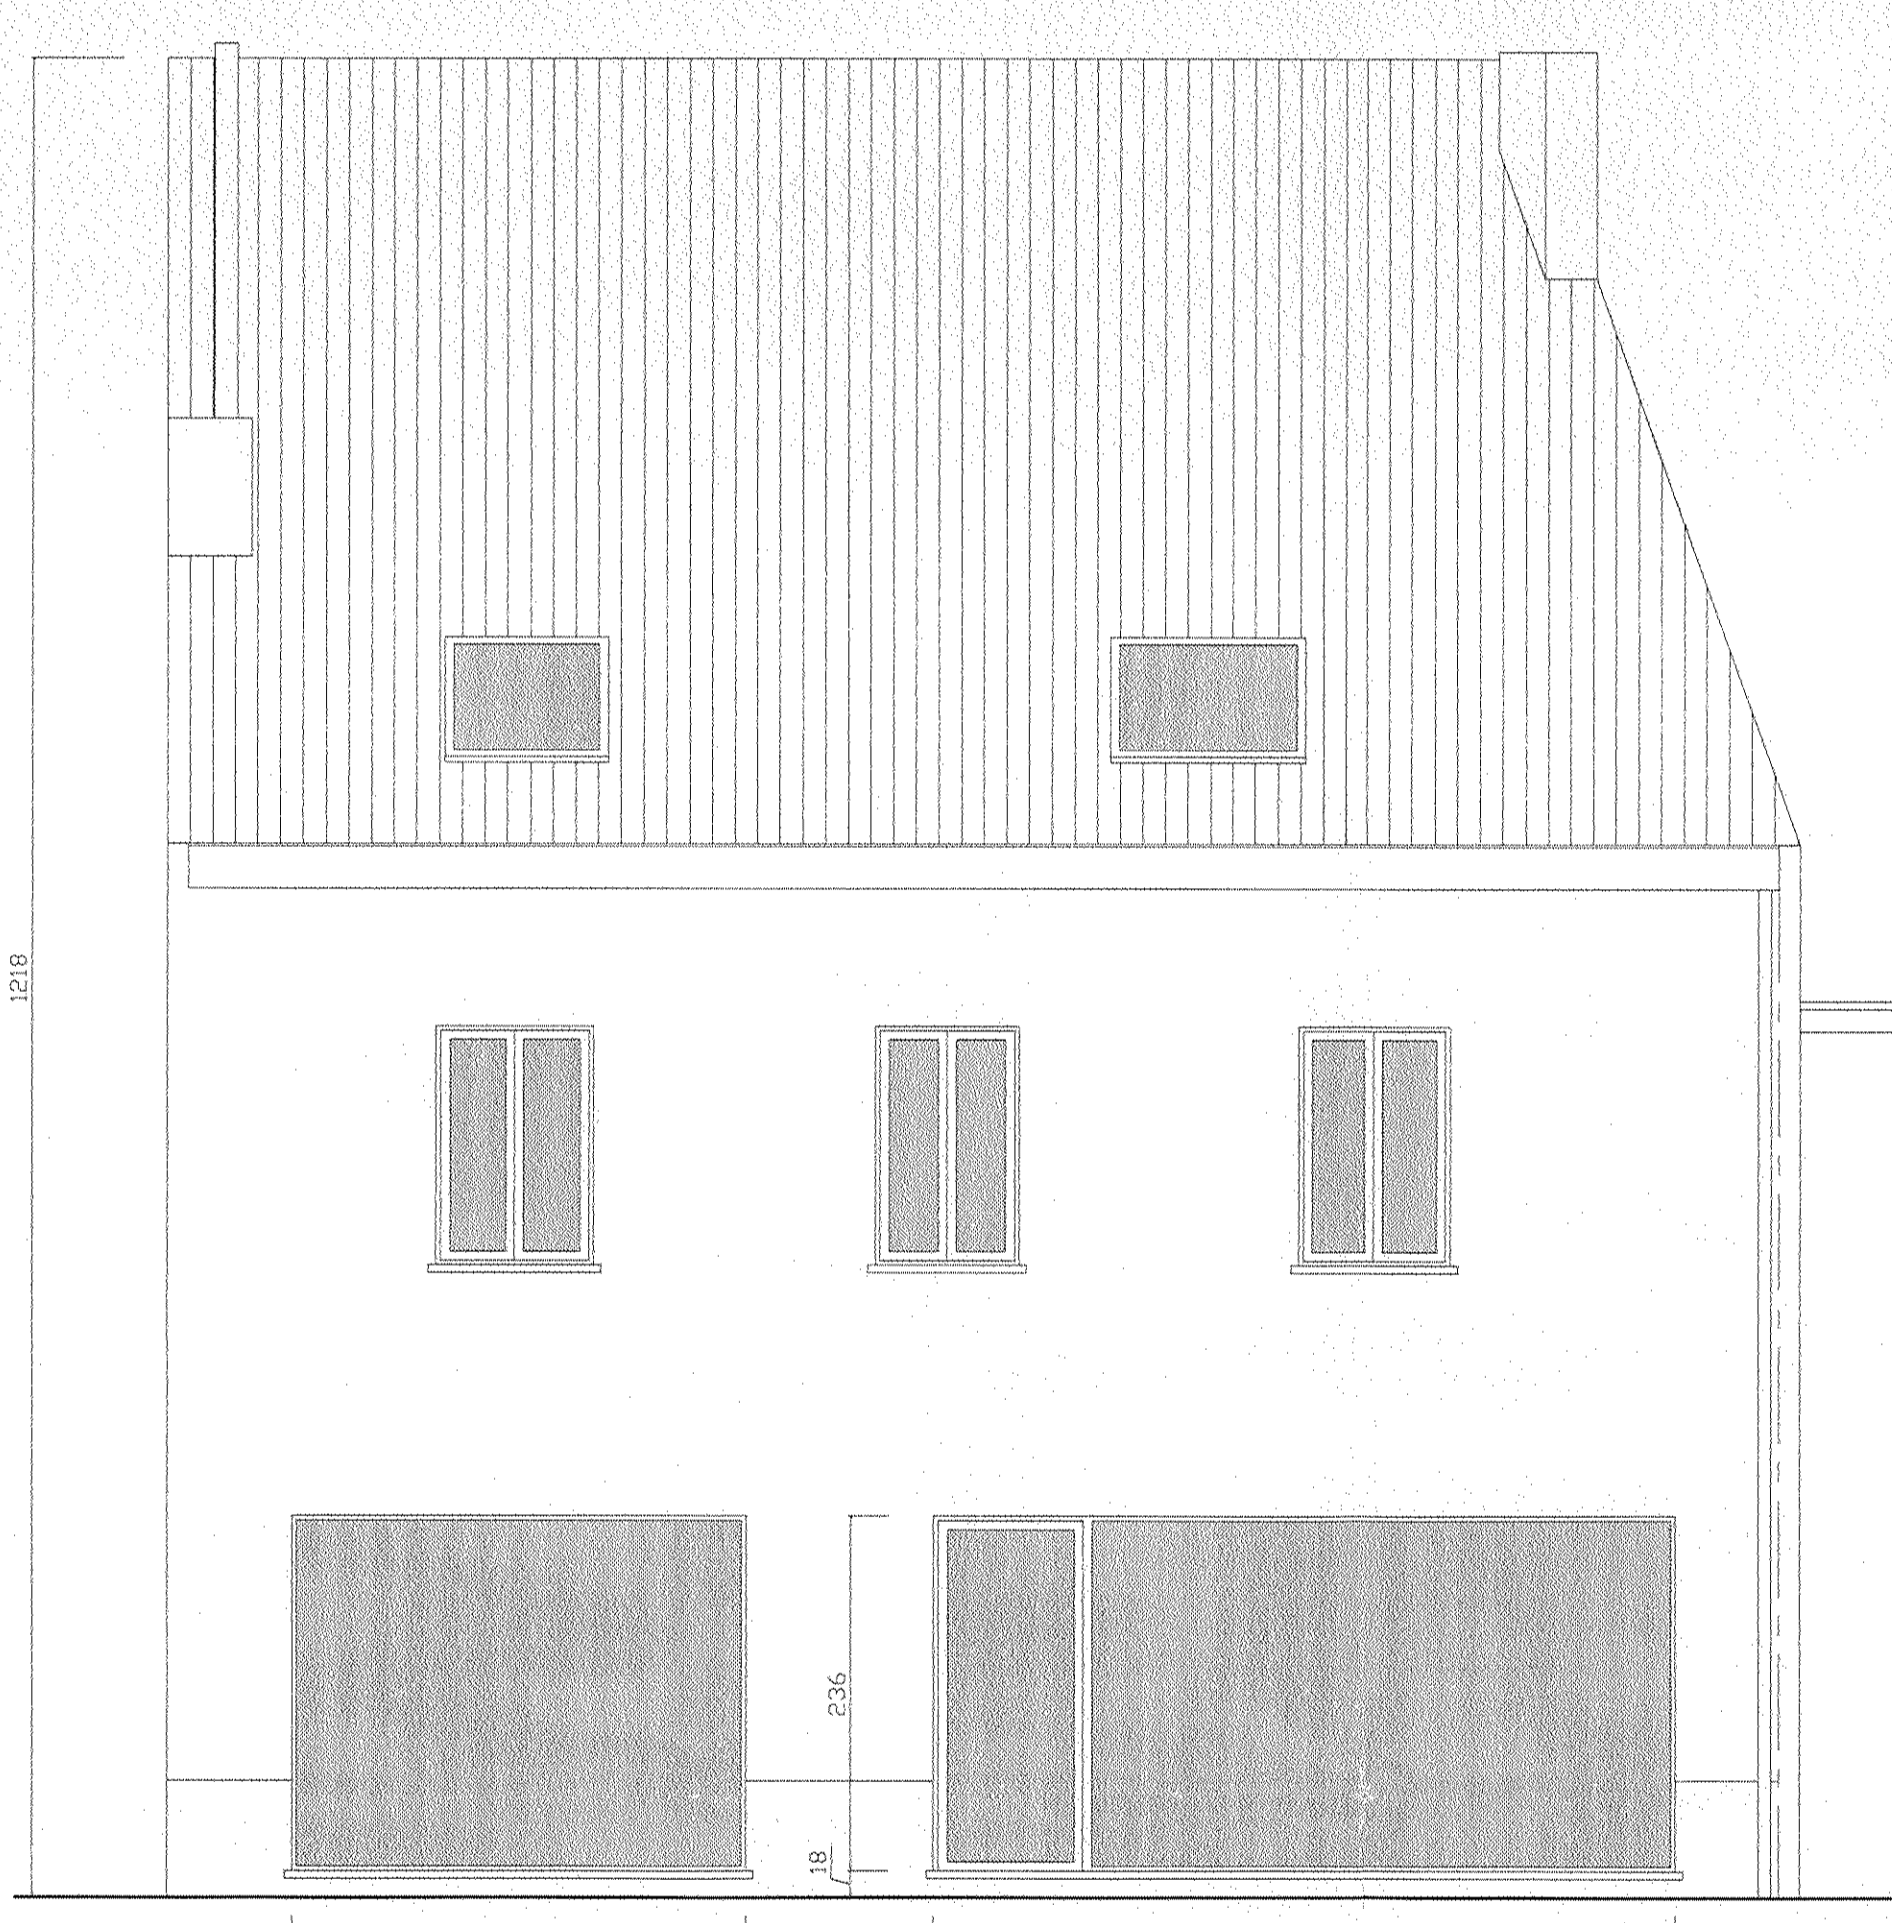

Geplande voorgevel





Bestaande zijgevel (onveranderd)

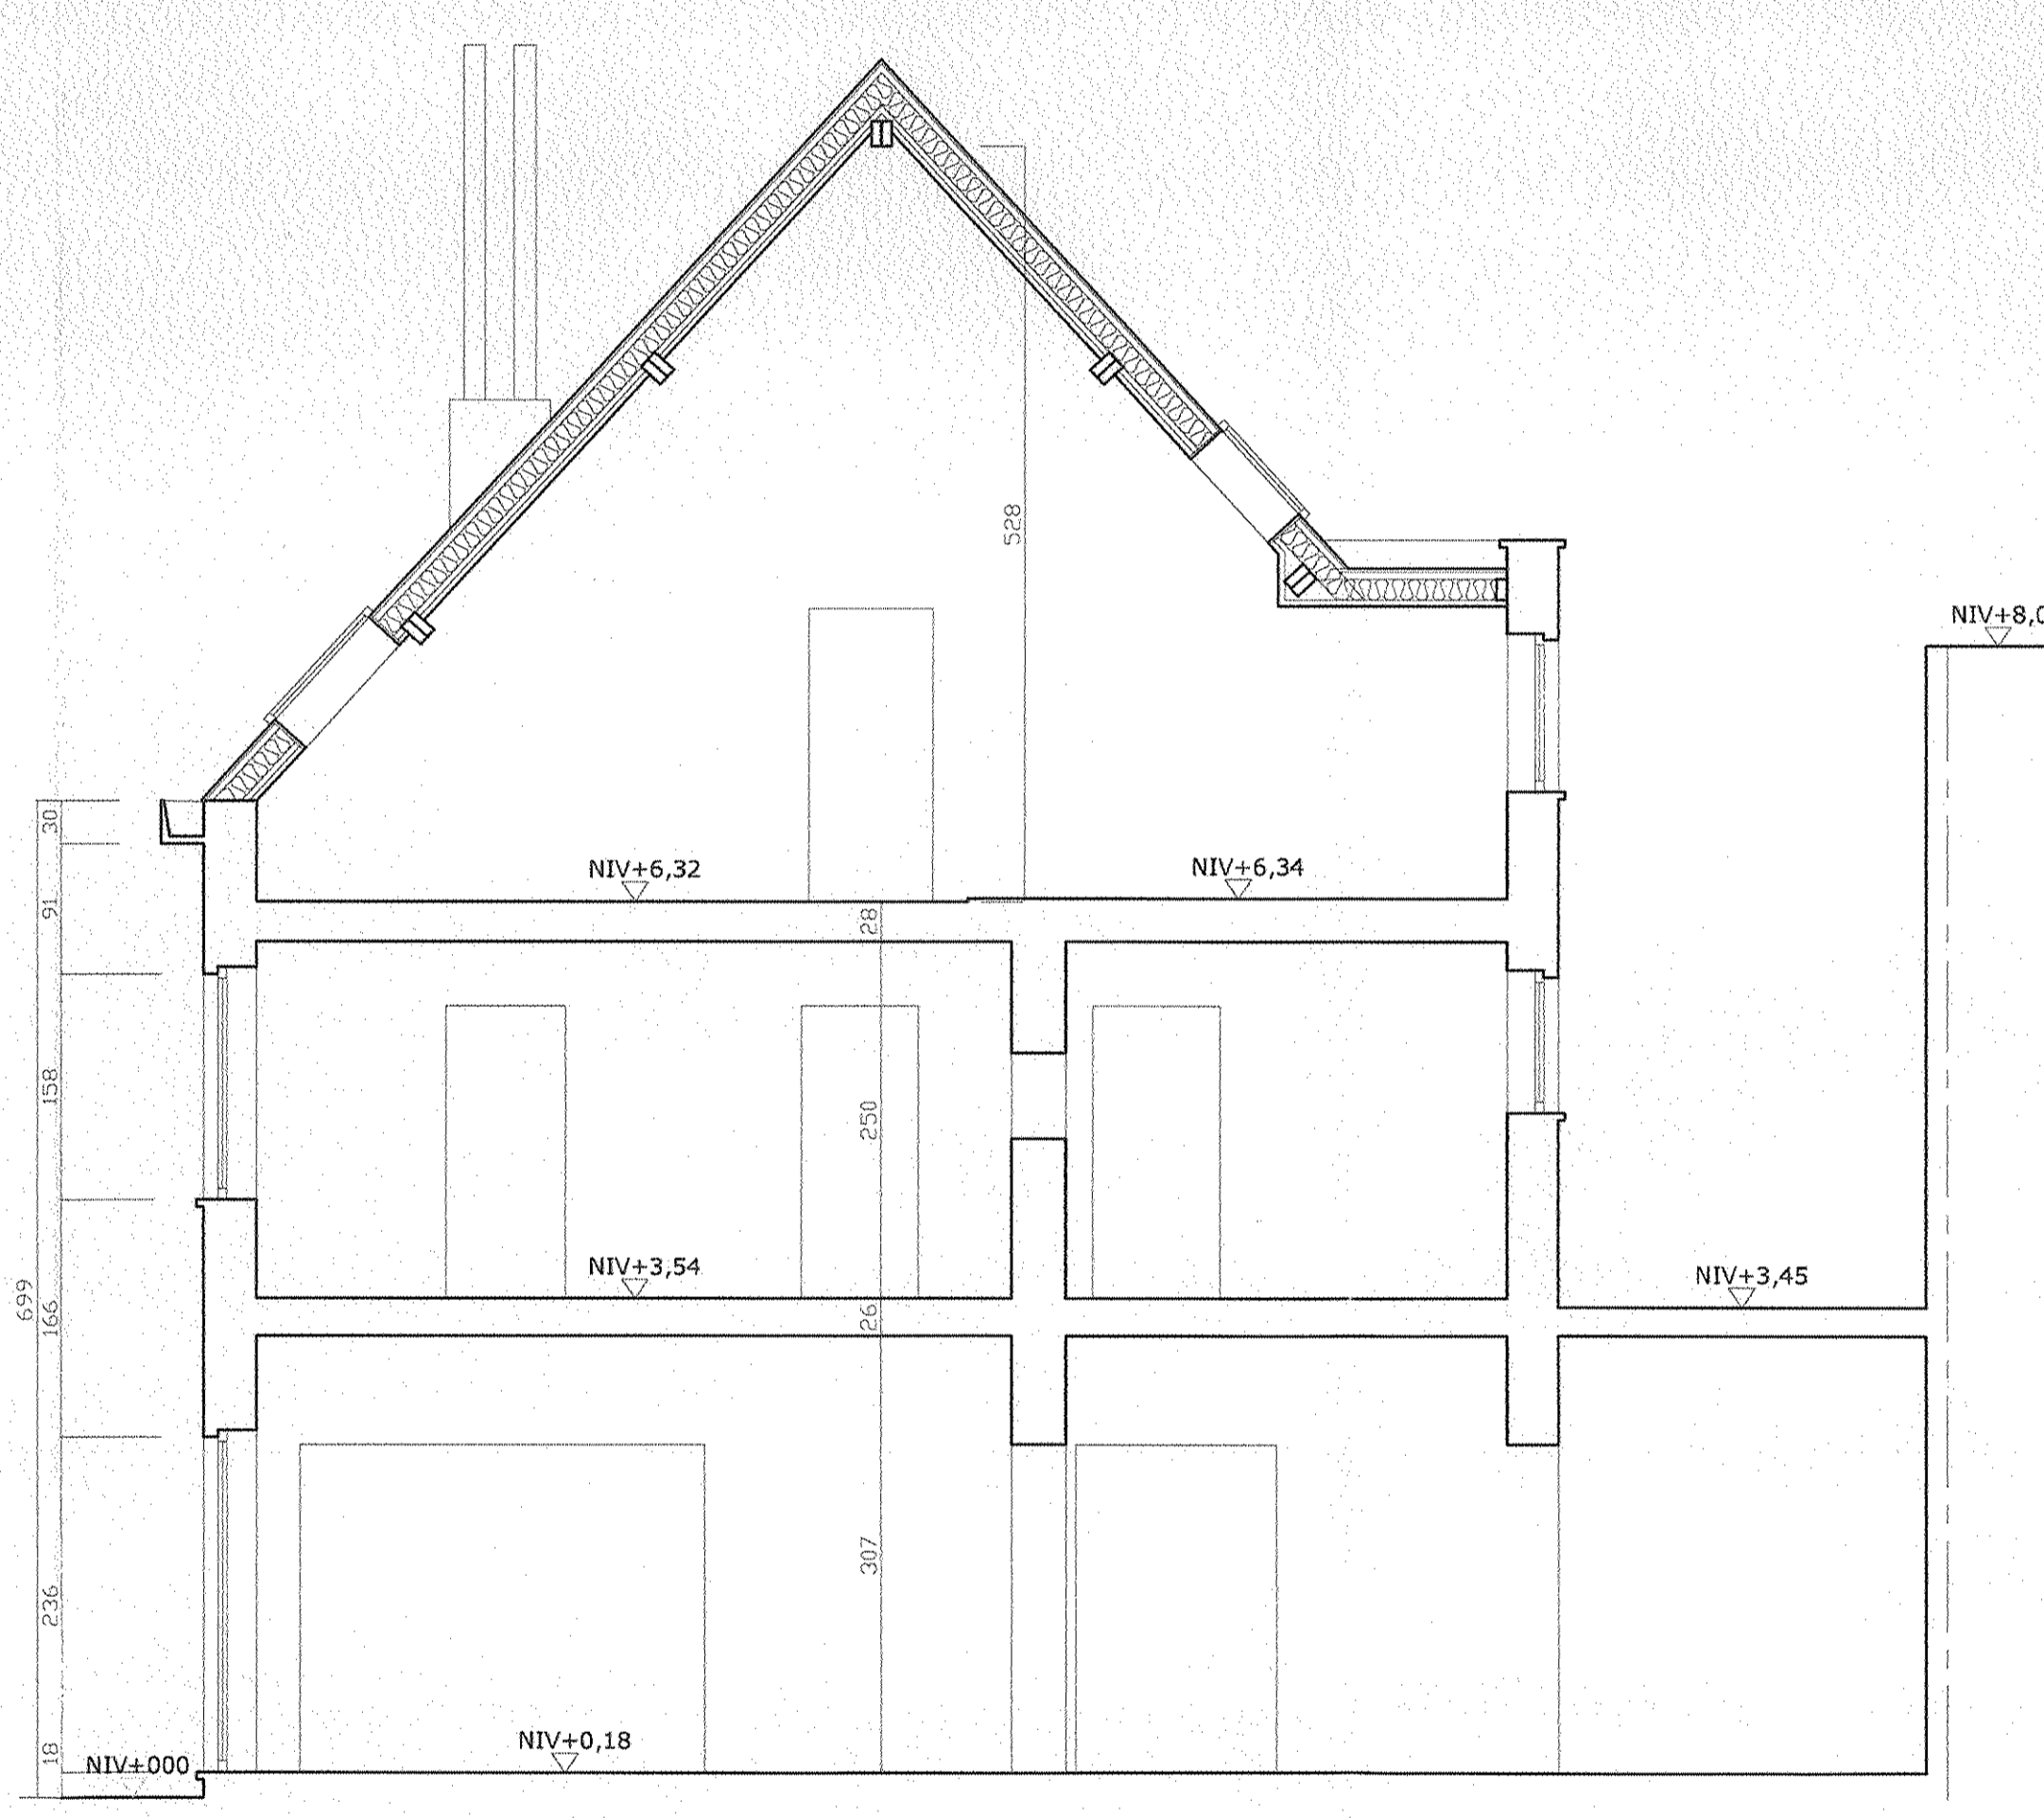


Snede AA'


**Liggingplan**

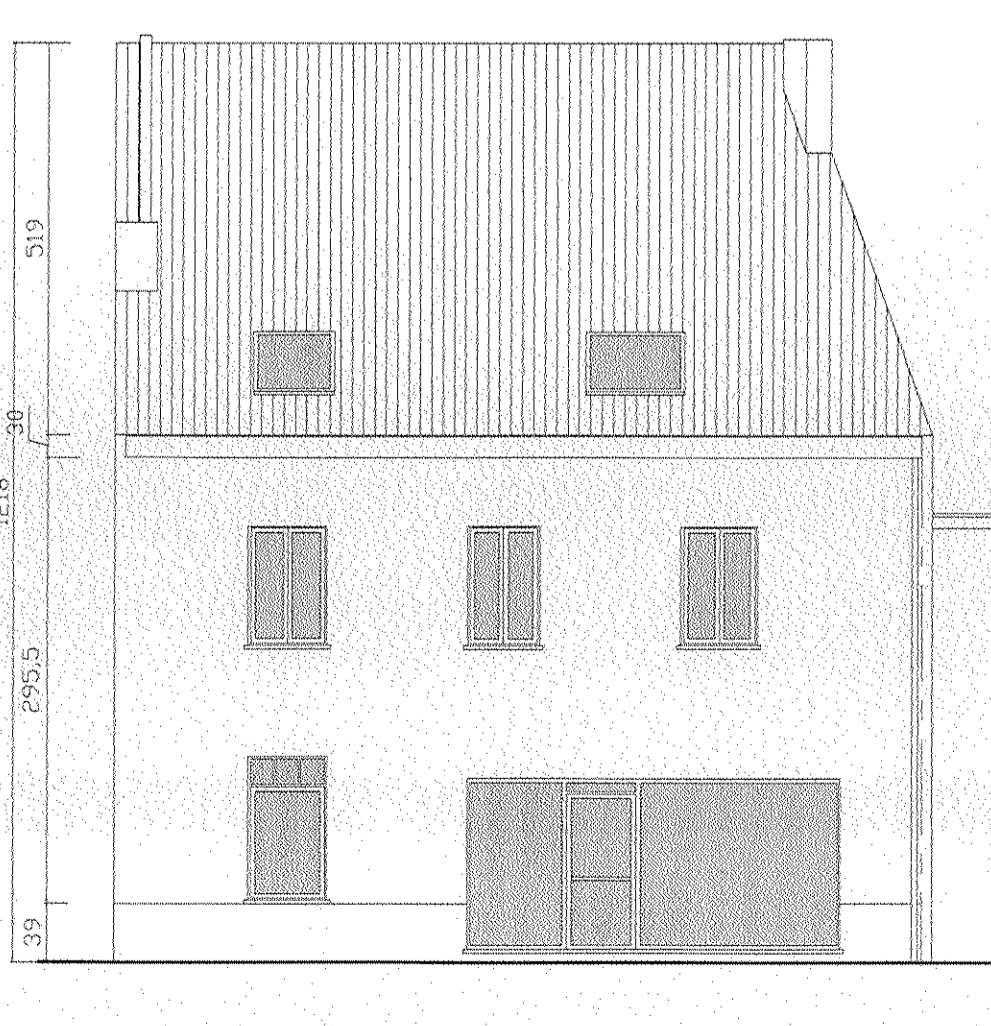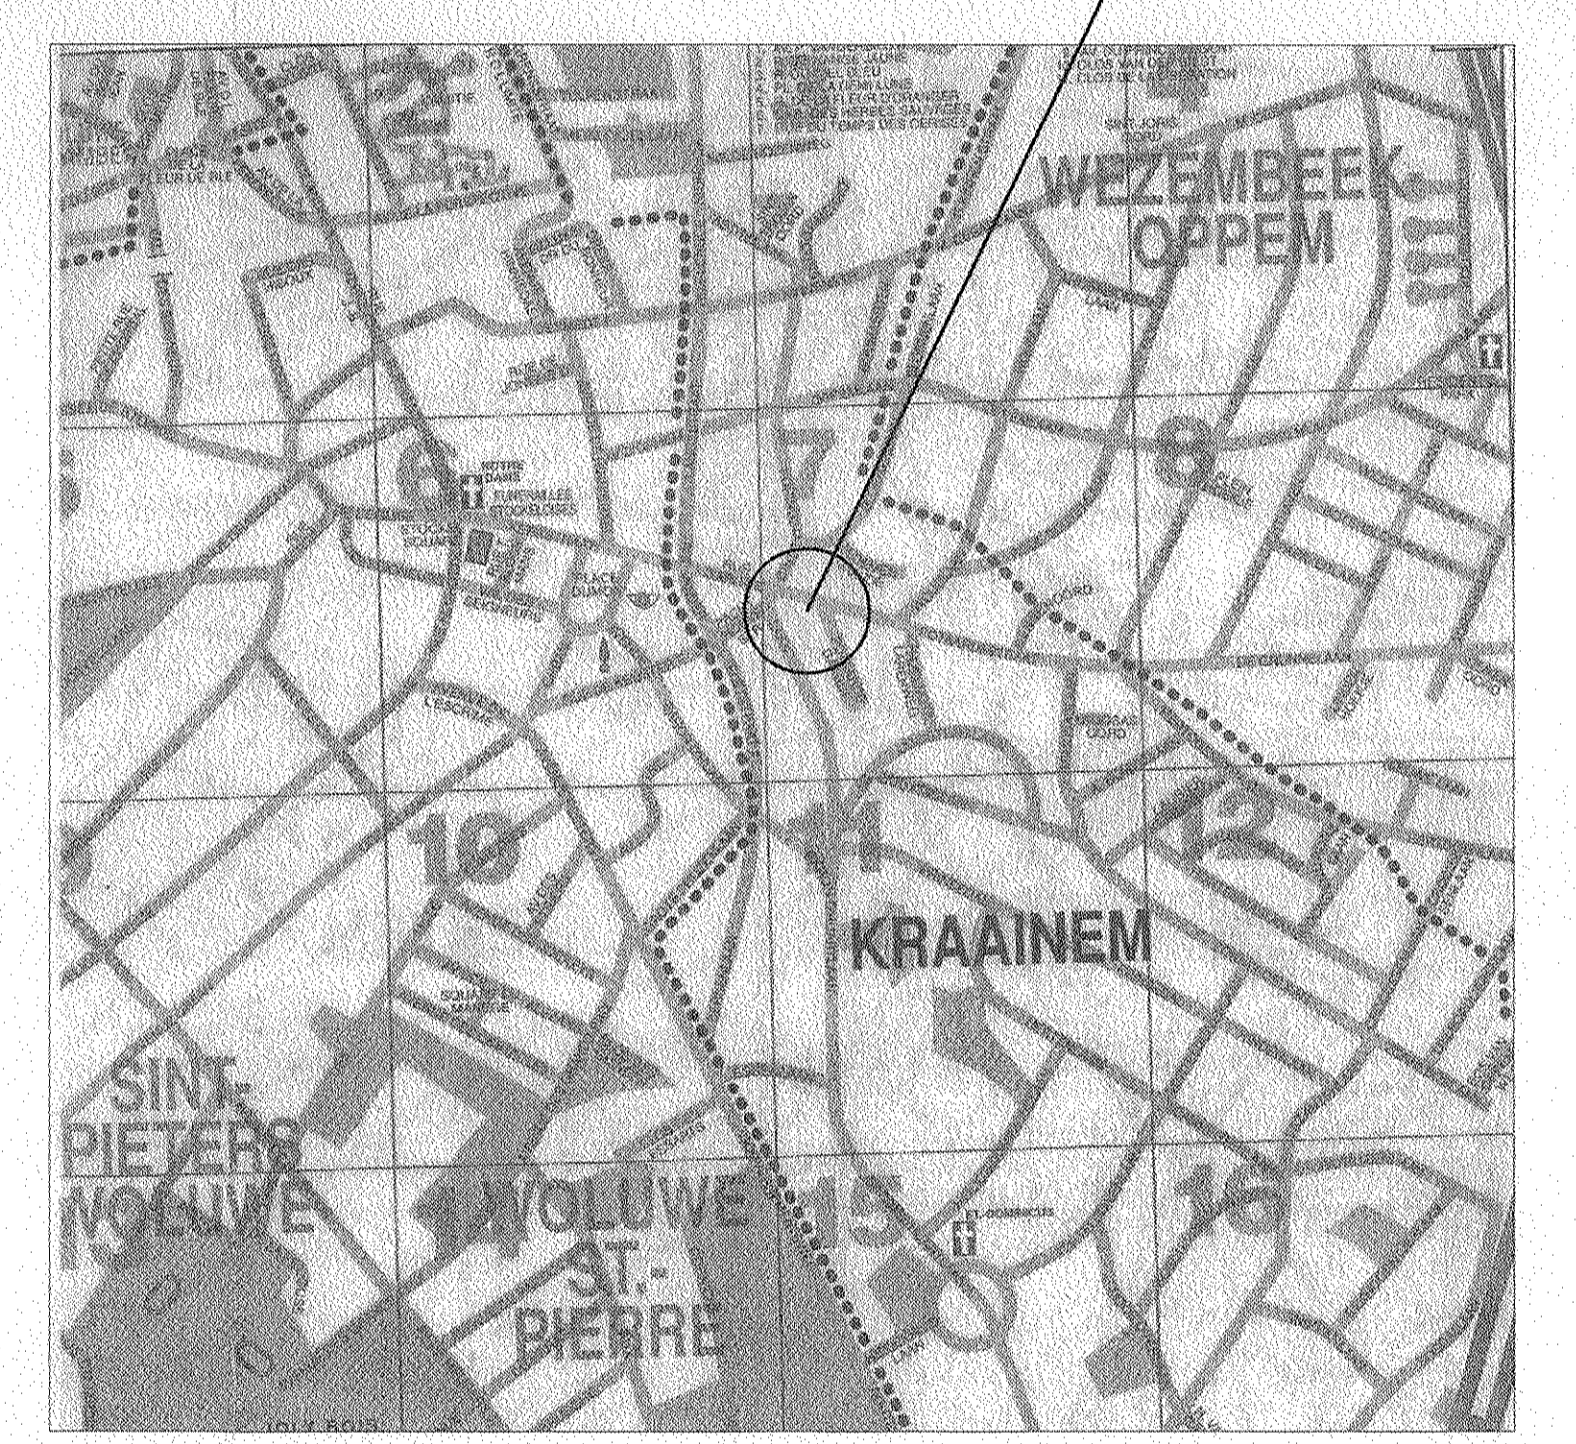


Bestaande voorgevel

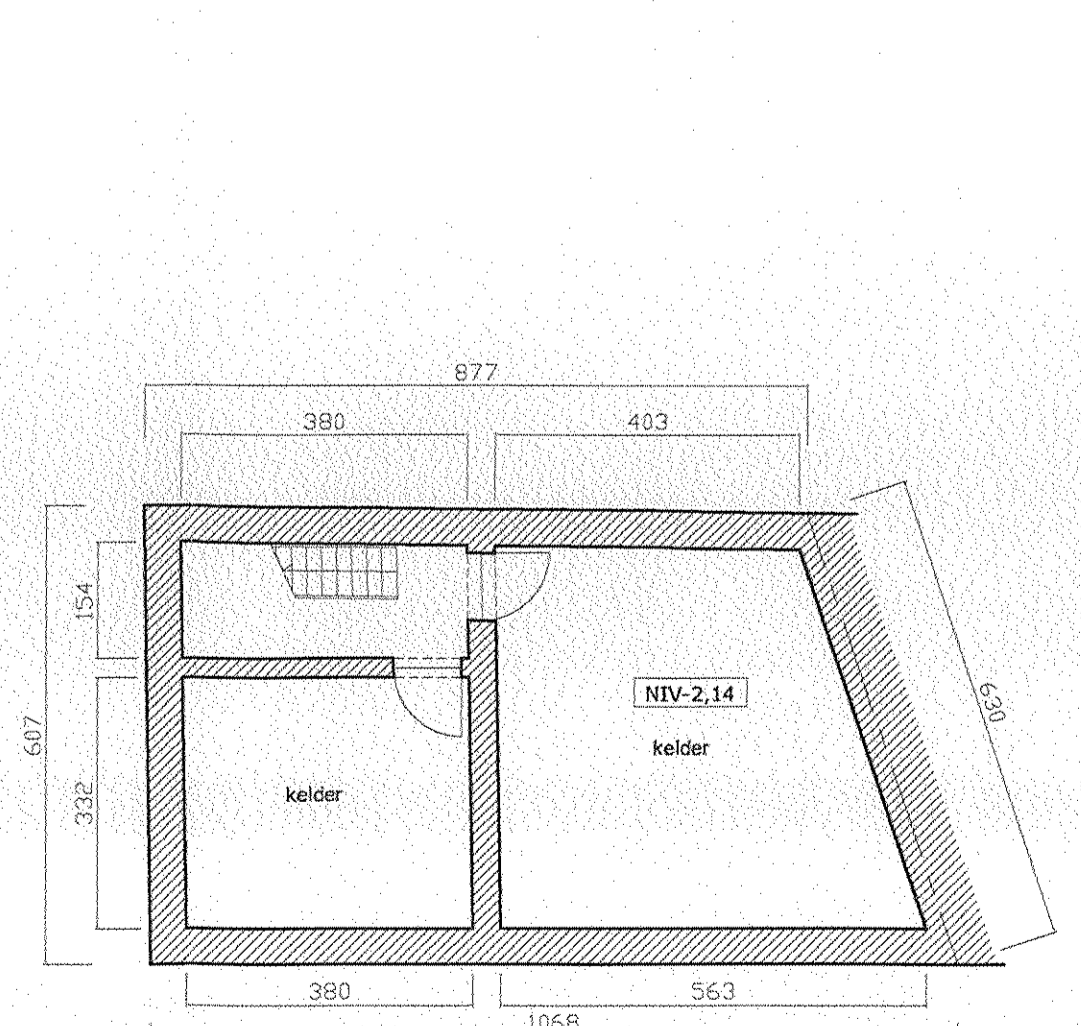


Bestaande keldering (onveranderd)

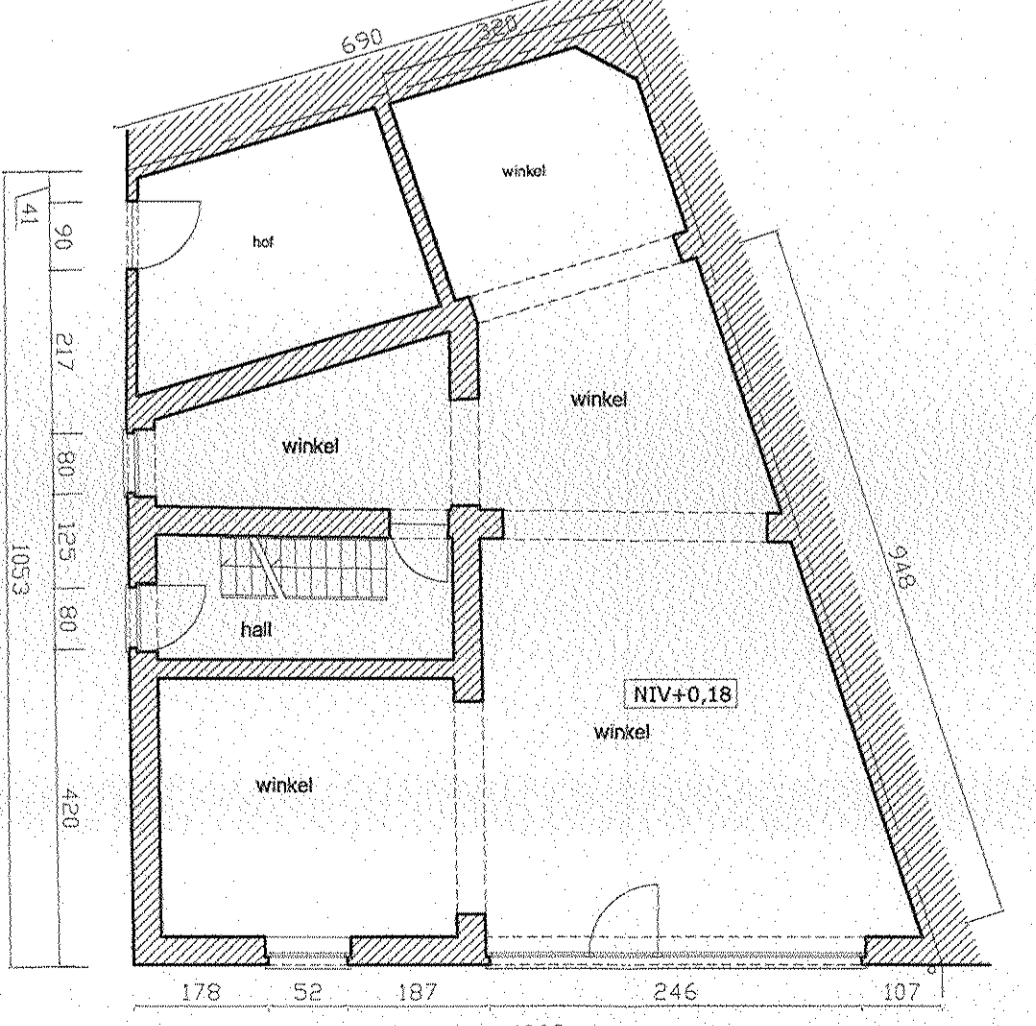


Bestaande gelijkvloers

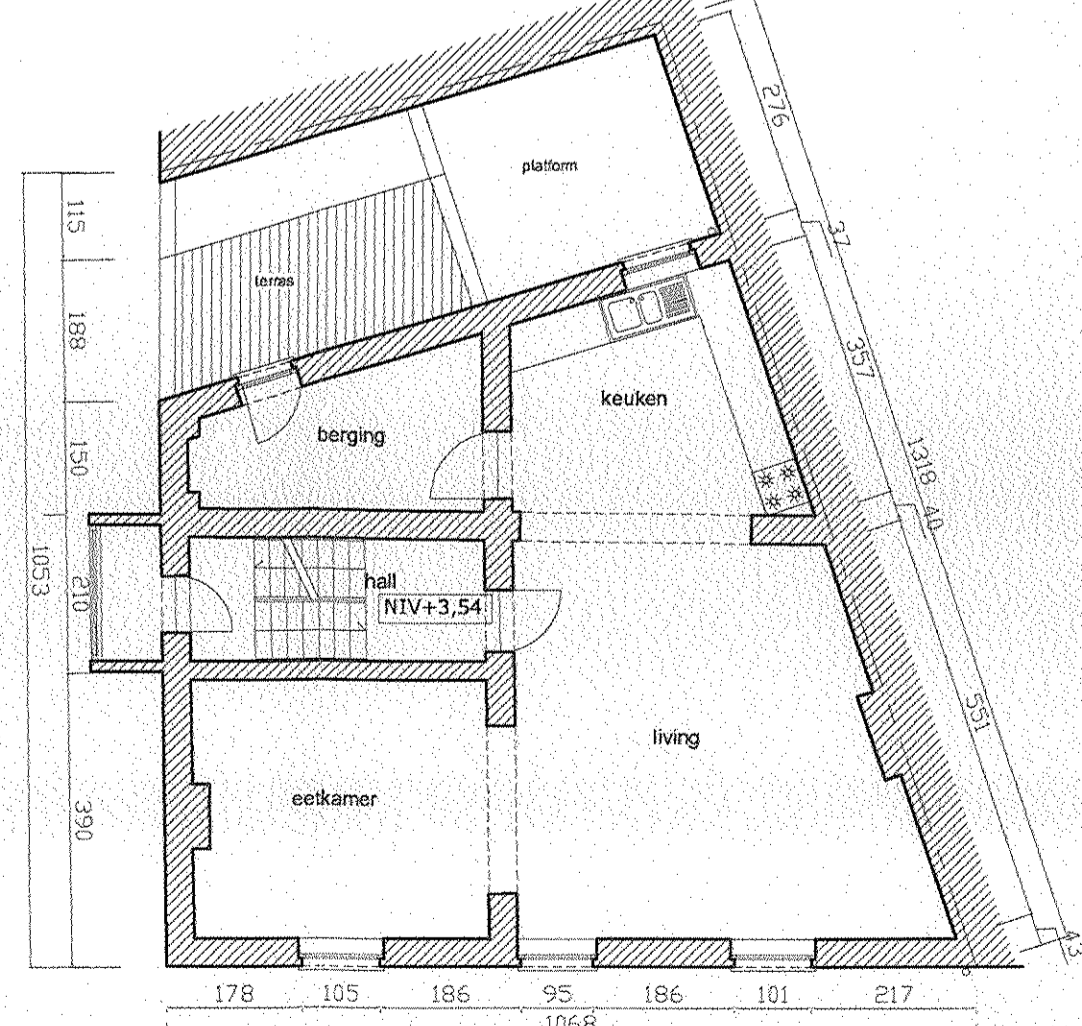

Bestaande verdieping 1

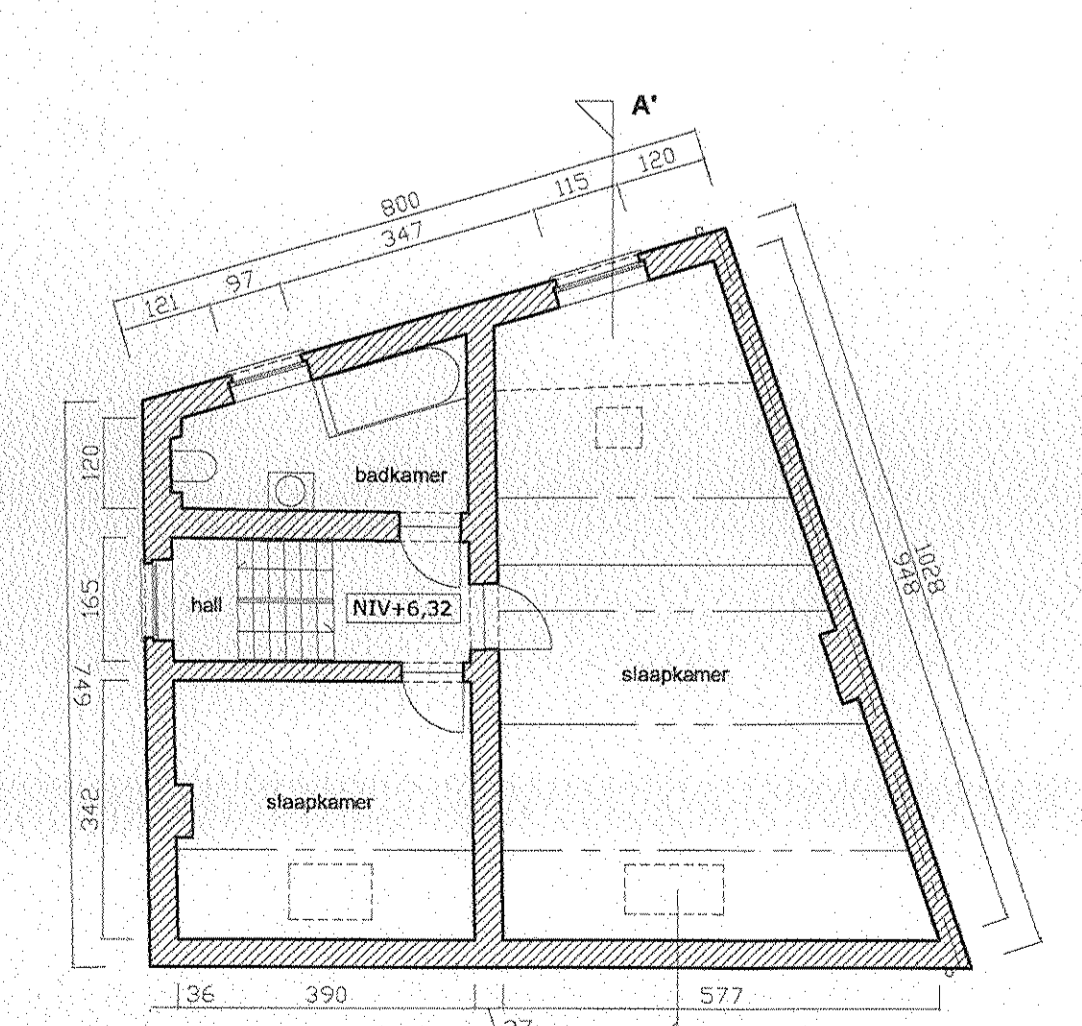

Bestaande verdieping 2

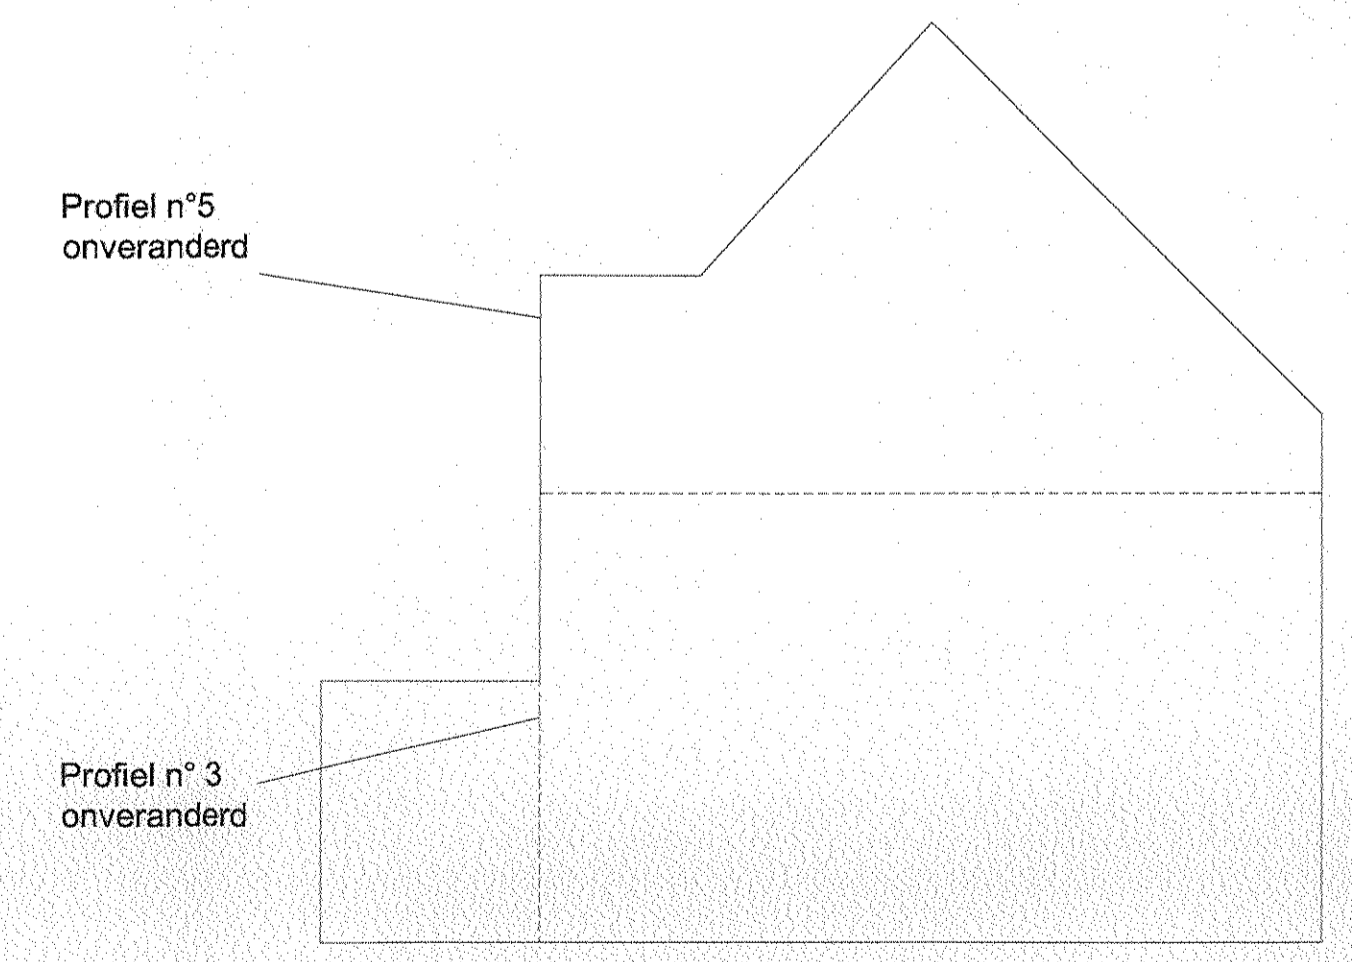

Scheidingsmuren (1/100)

<b>GEMEENTE 1950 KRAAINEM</b>		<b>1/1</b>
Aanvrager :		Aanvrager:
Architect :		Architect:
Fabrizio Ragni Viale Marconi, 78 I-60033 Chiaravalle Fax +32 2 280 69 27 ragnifabrizio@hotmail.com		0476-95-21-44 MARIE SOUFFLET. Architect:
AANVRAAG OM EEN BOUWVERGUNNING:		
Regularisatie van de verbouwingswerken van een woongebouw Potaardestraat, 5 B-1950 Kraainem Section C n° parcelle: 28 C 3		
BESTAANDE LIGGING: Gelijkvloers, Verdieping 1, Verdieping 2, Keldering (schaal : 1/100) Voorgevel (schaal : 1/100) Scheidingsmuren (schaal : 1/100) Liggingplan		<b>1</b>
GEPLANDE LIGGING: Gelijkvloers, Verdieping 1, Verdieping 2, Keldering (schaal : 1/50) Voorgevel, Zijgevel, Snede AA' (schaal : 1/50)		Pagina:
Datum: Wijziging: A   27.08.2004 B   C   D   E   F   H		