




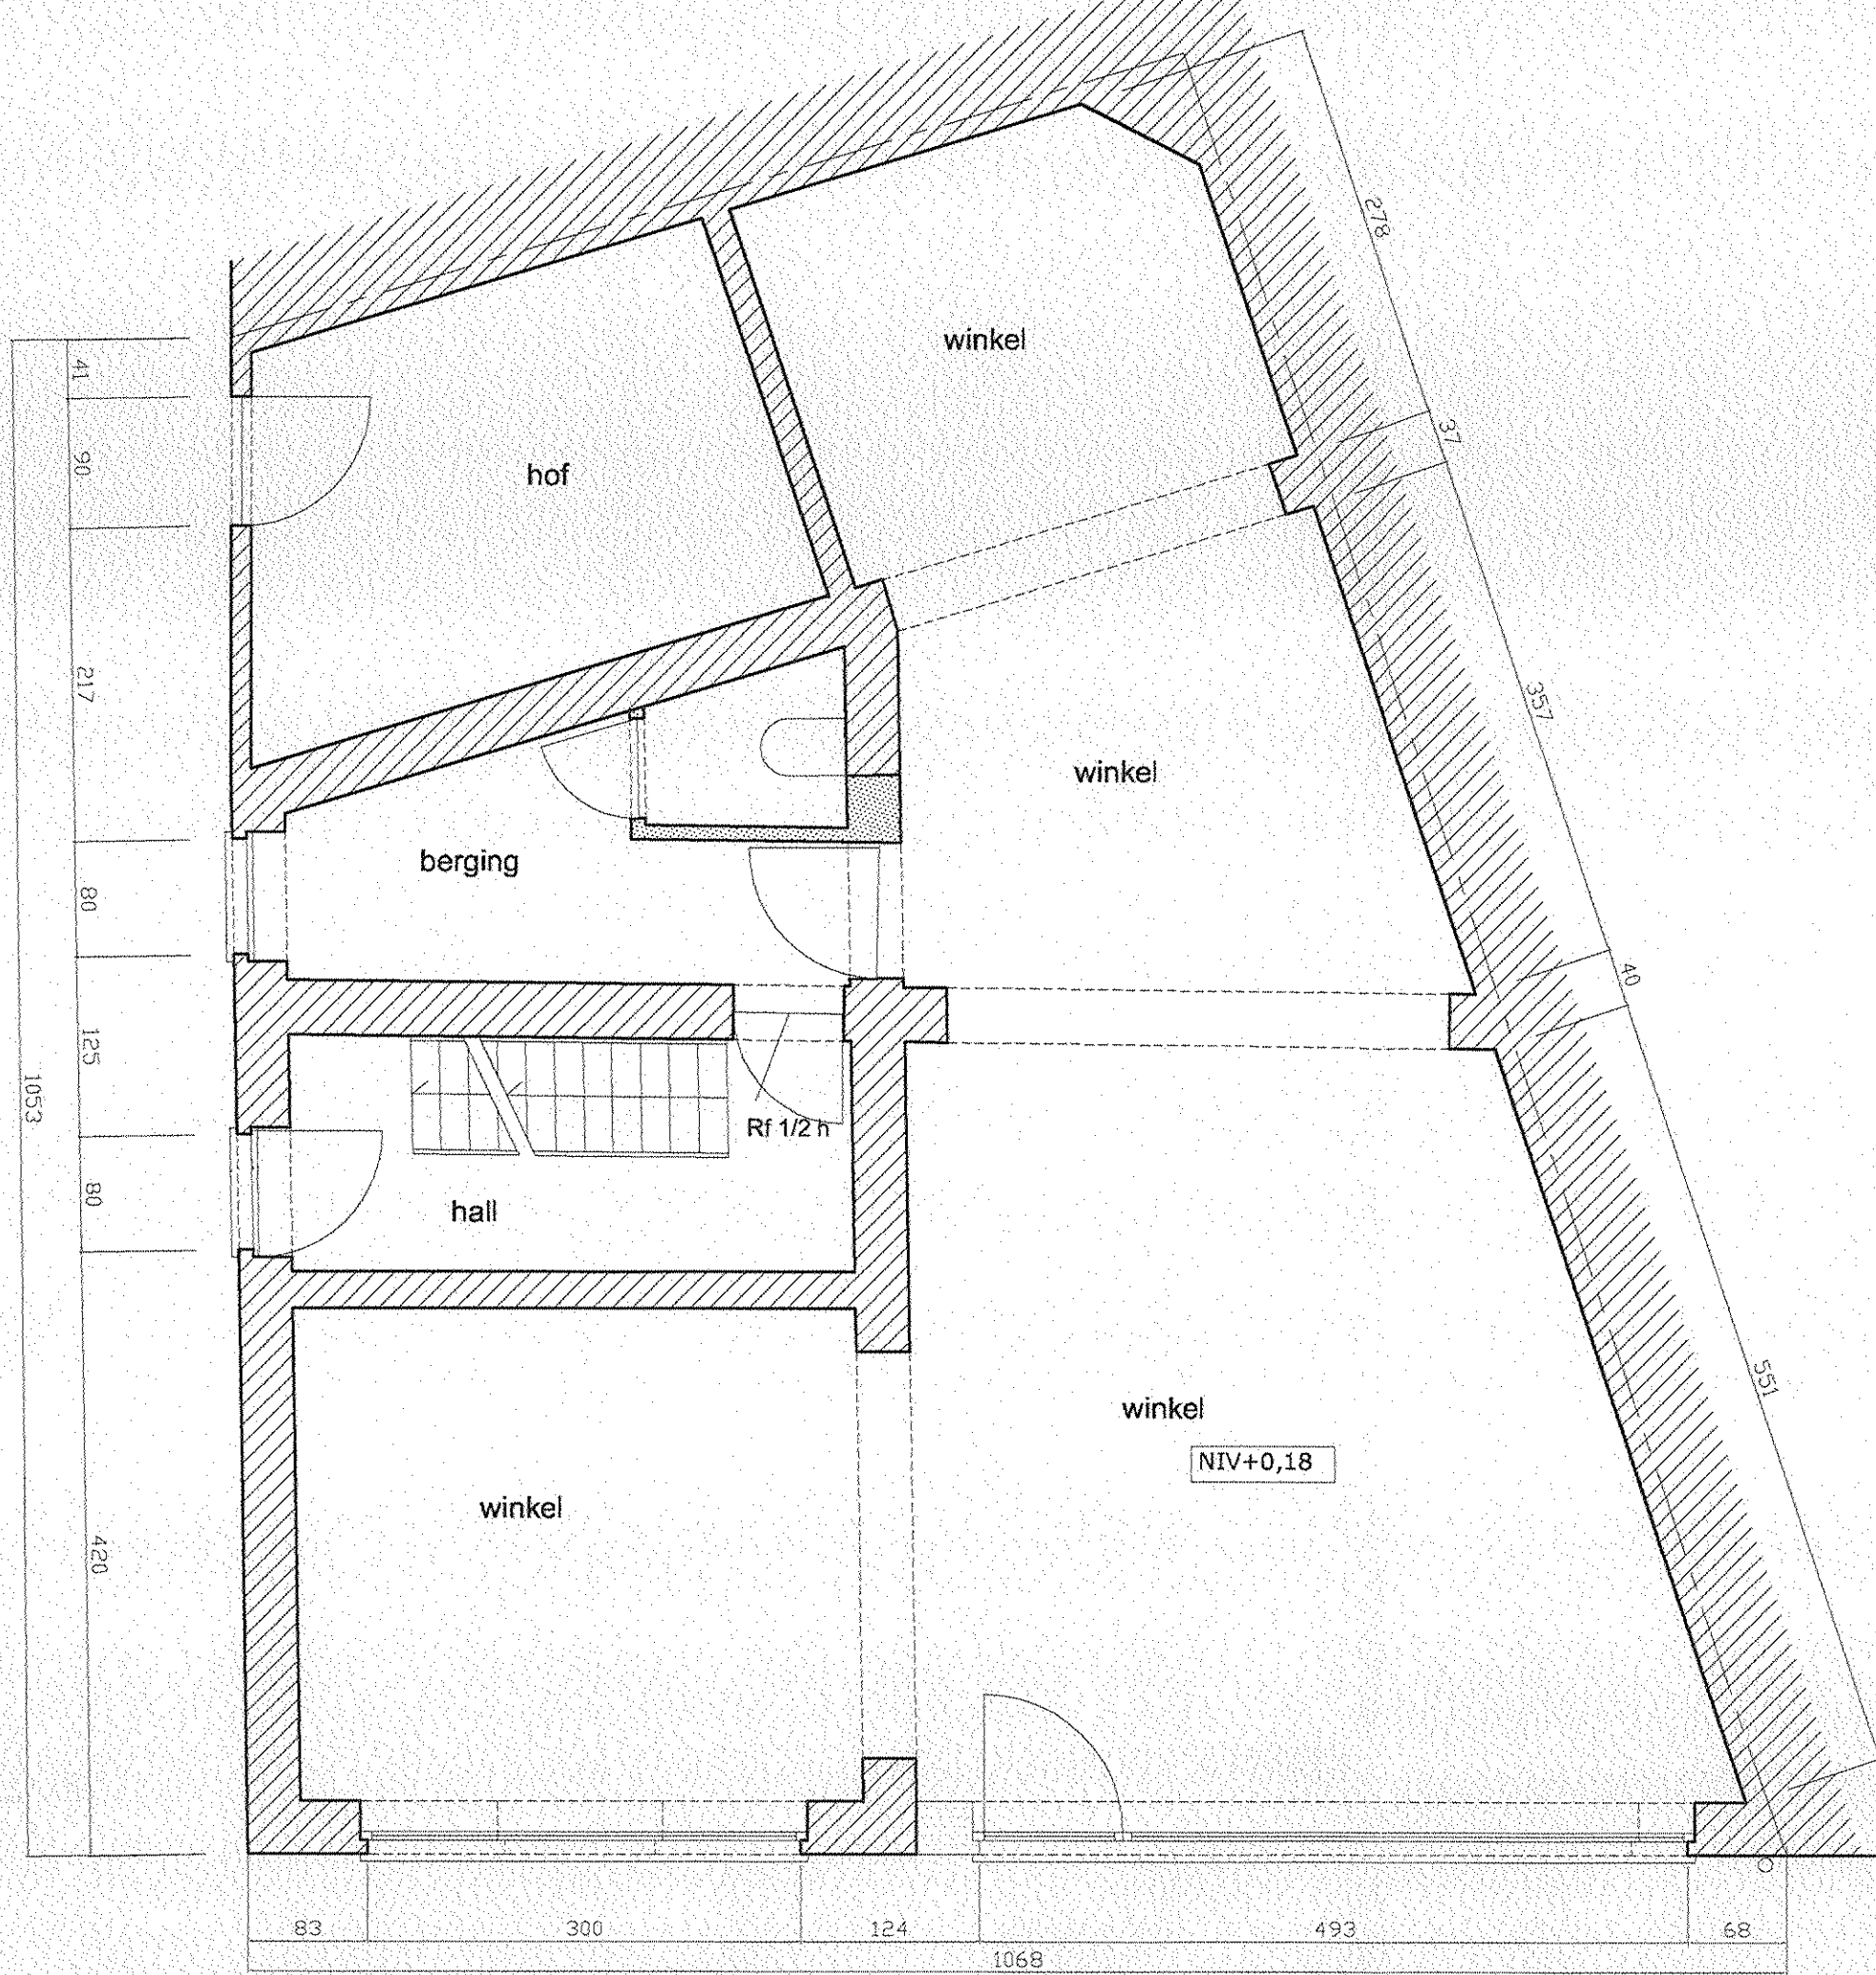


Geplande gelijkvloers

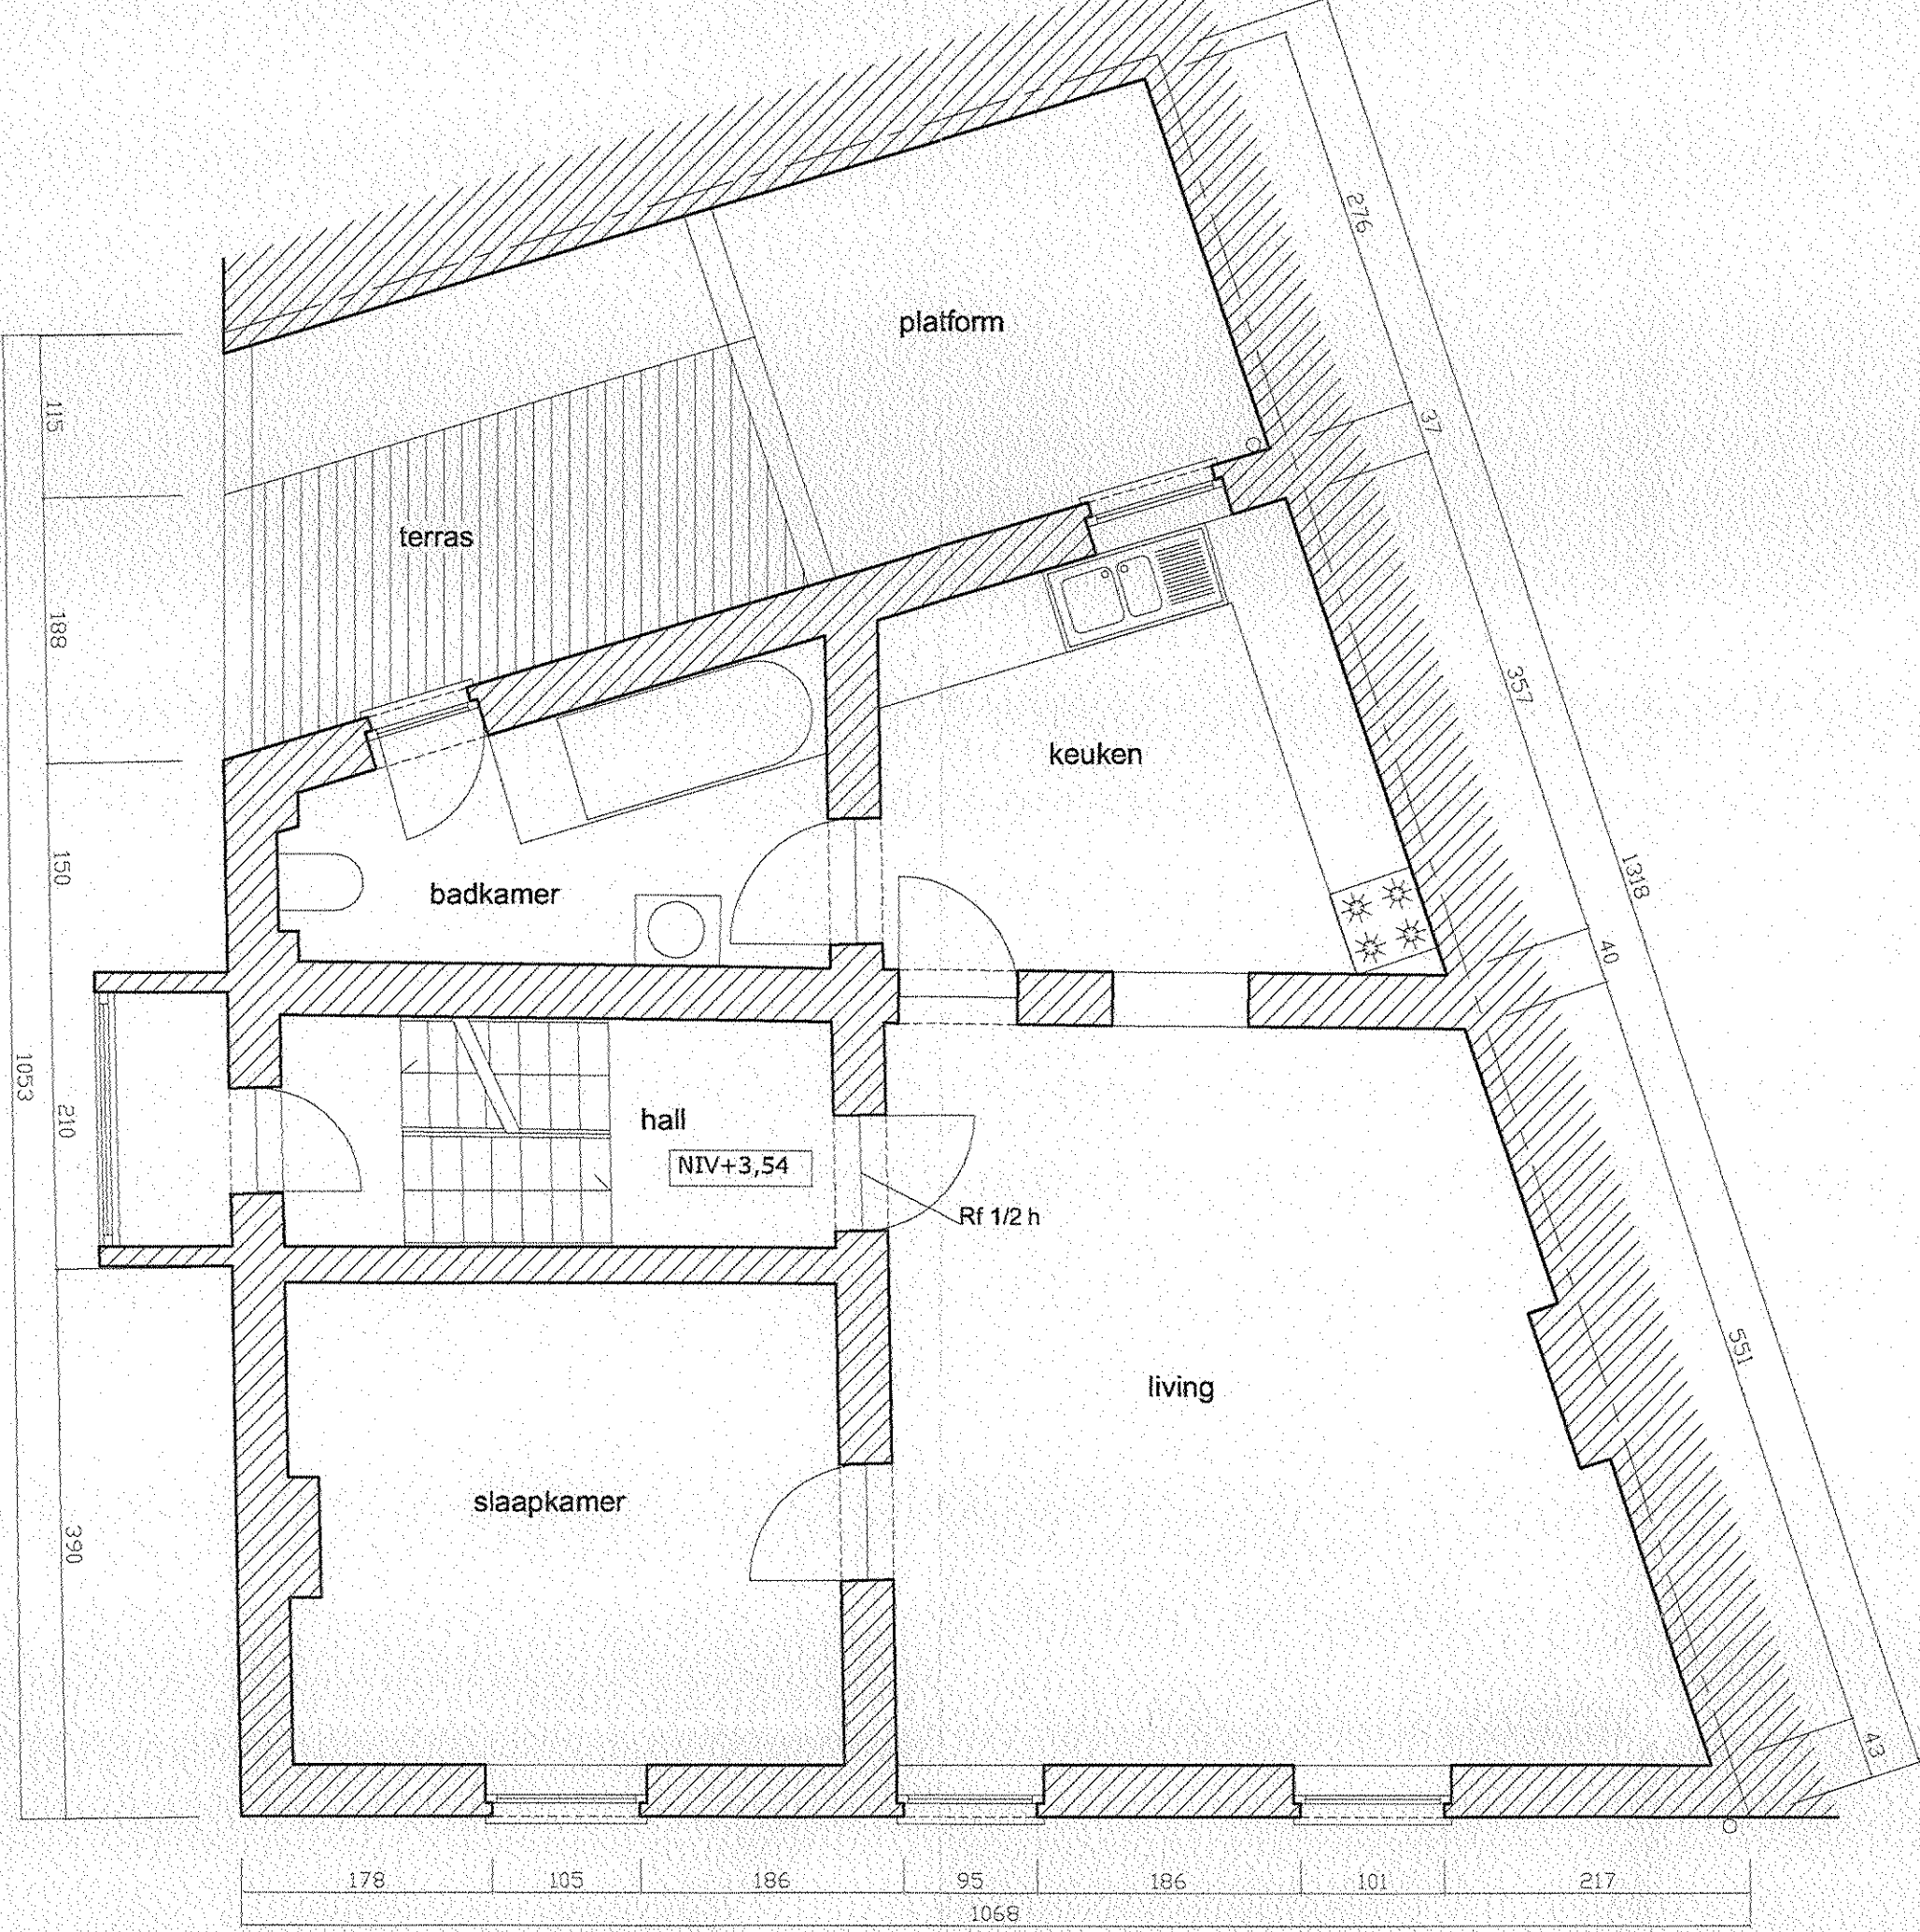

Geplande verdieping 1

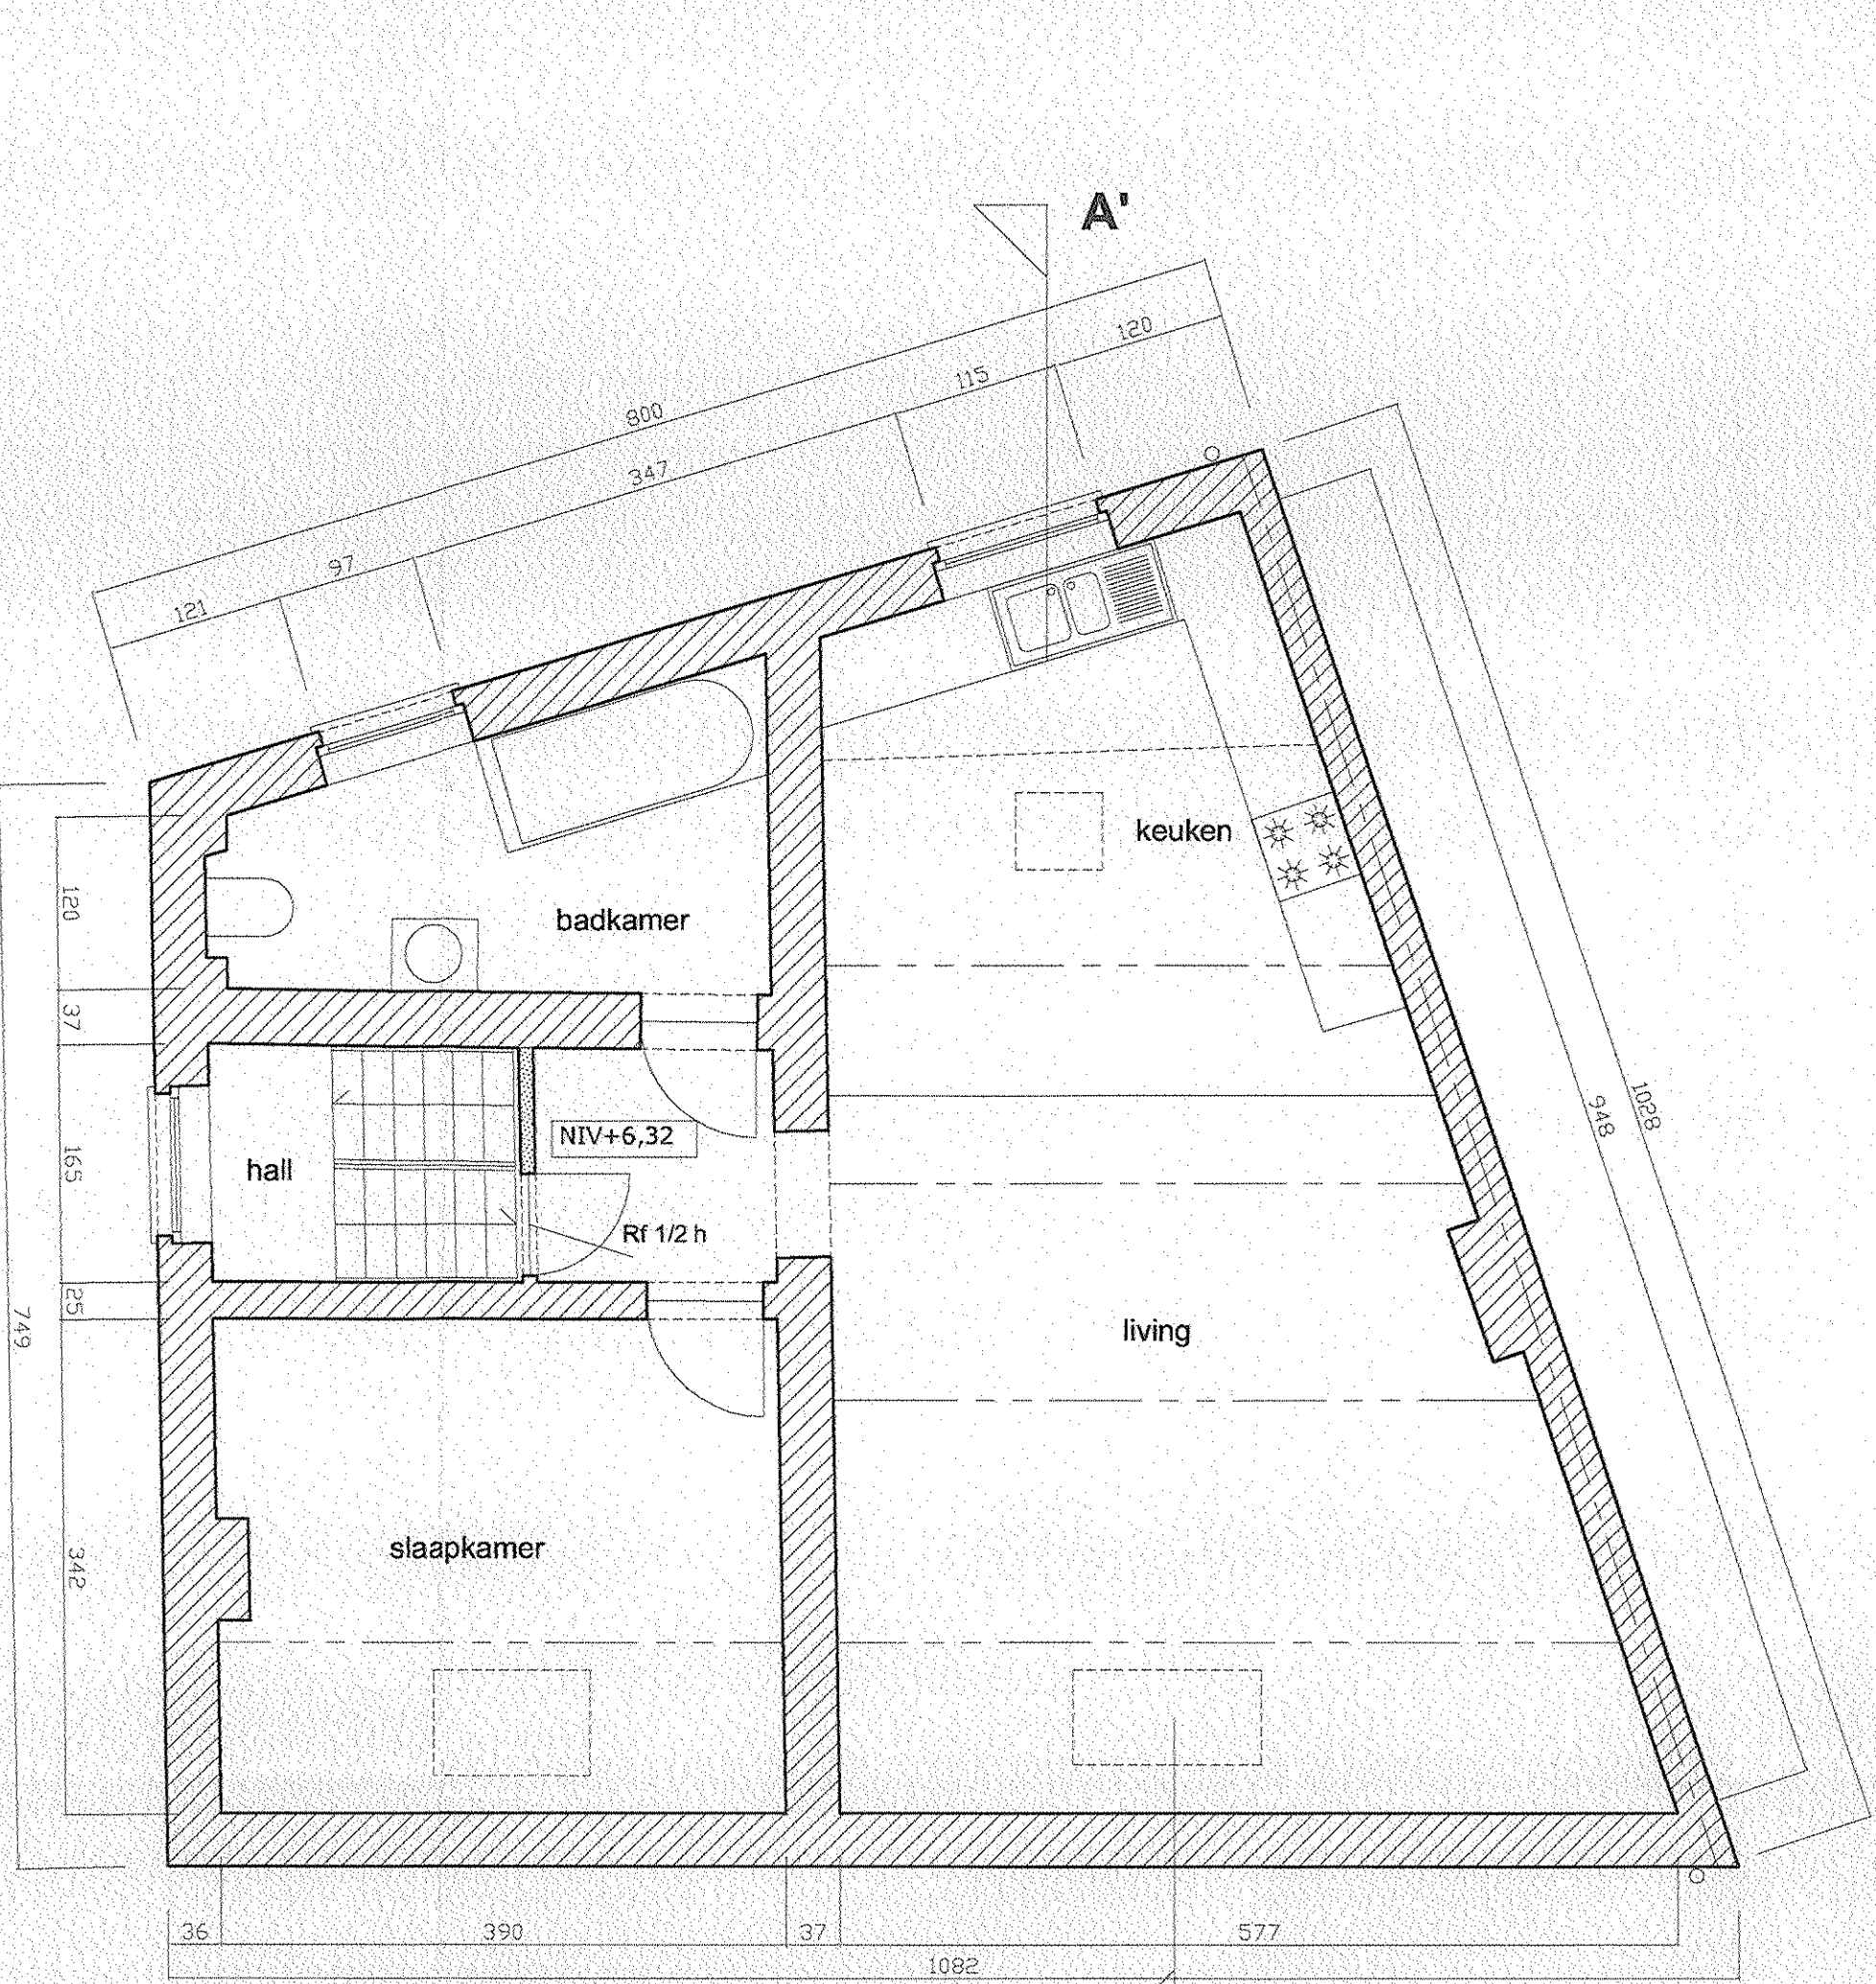

Geplande verdieping 2

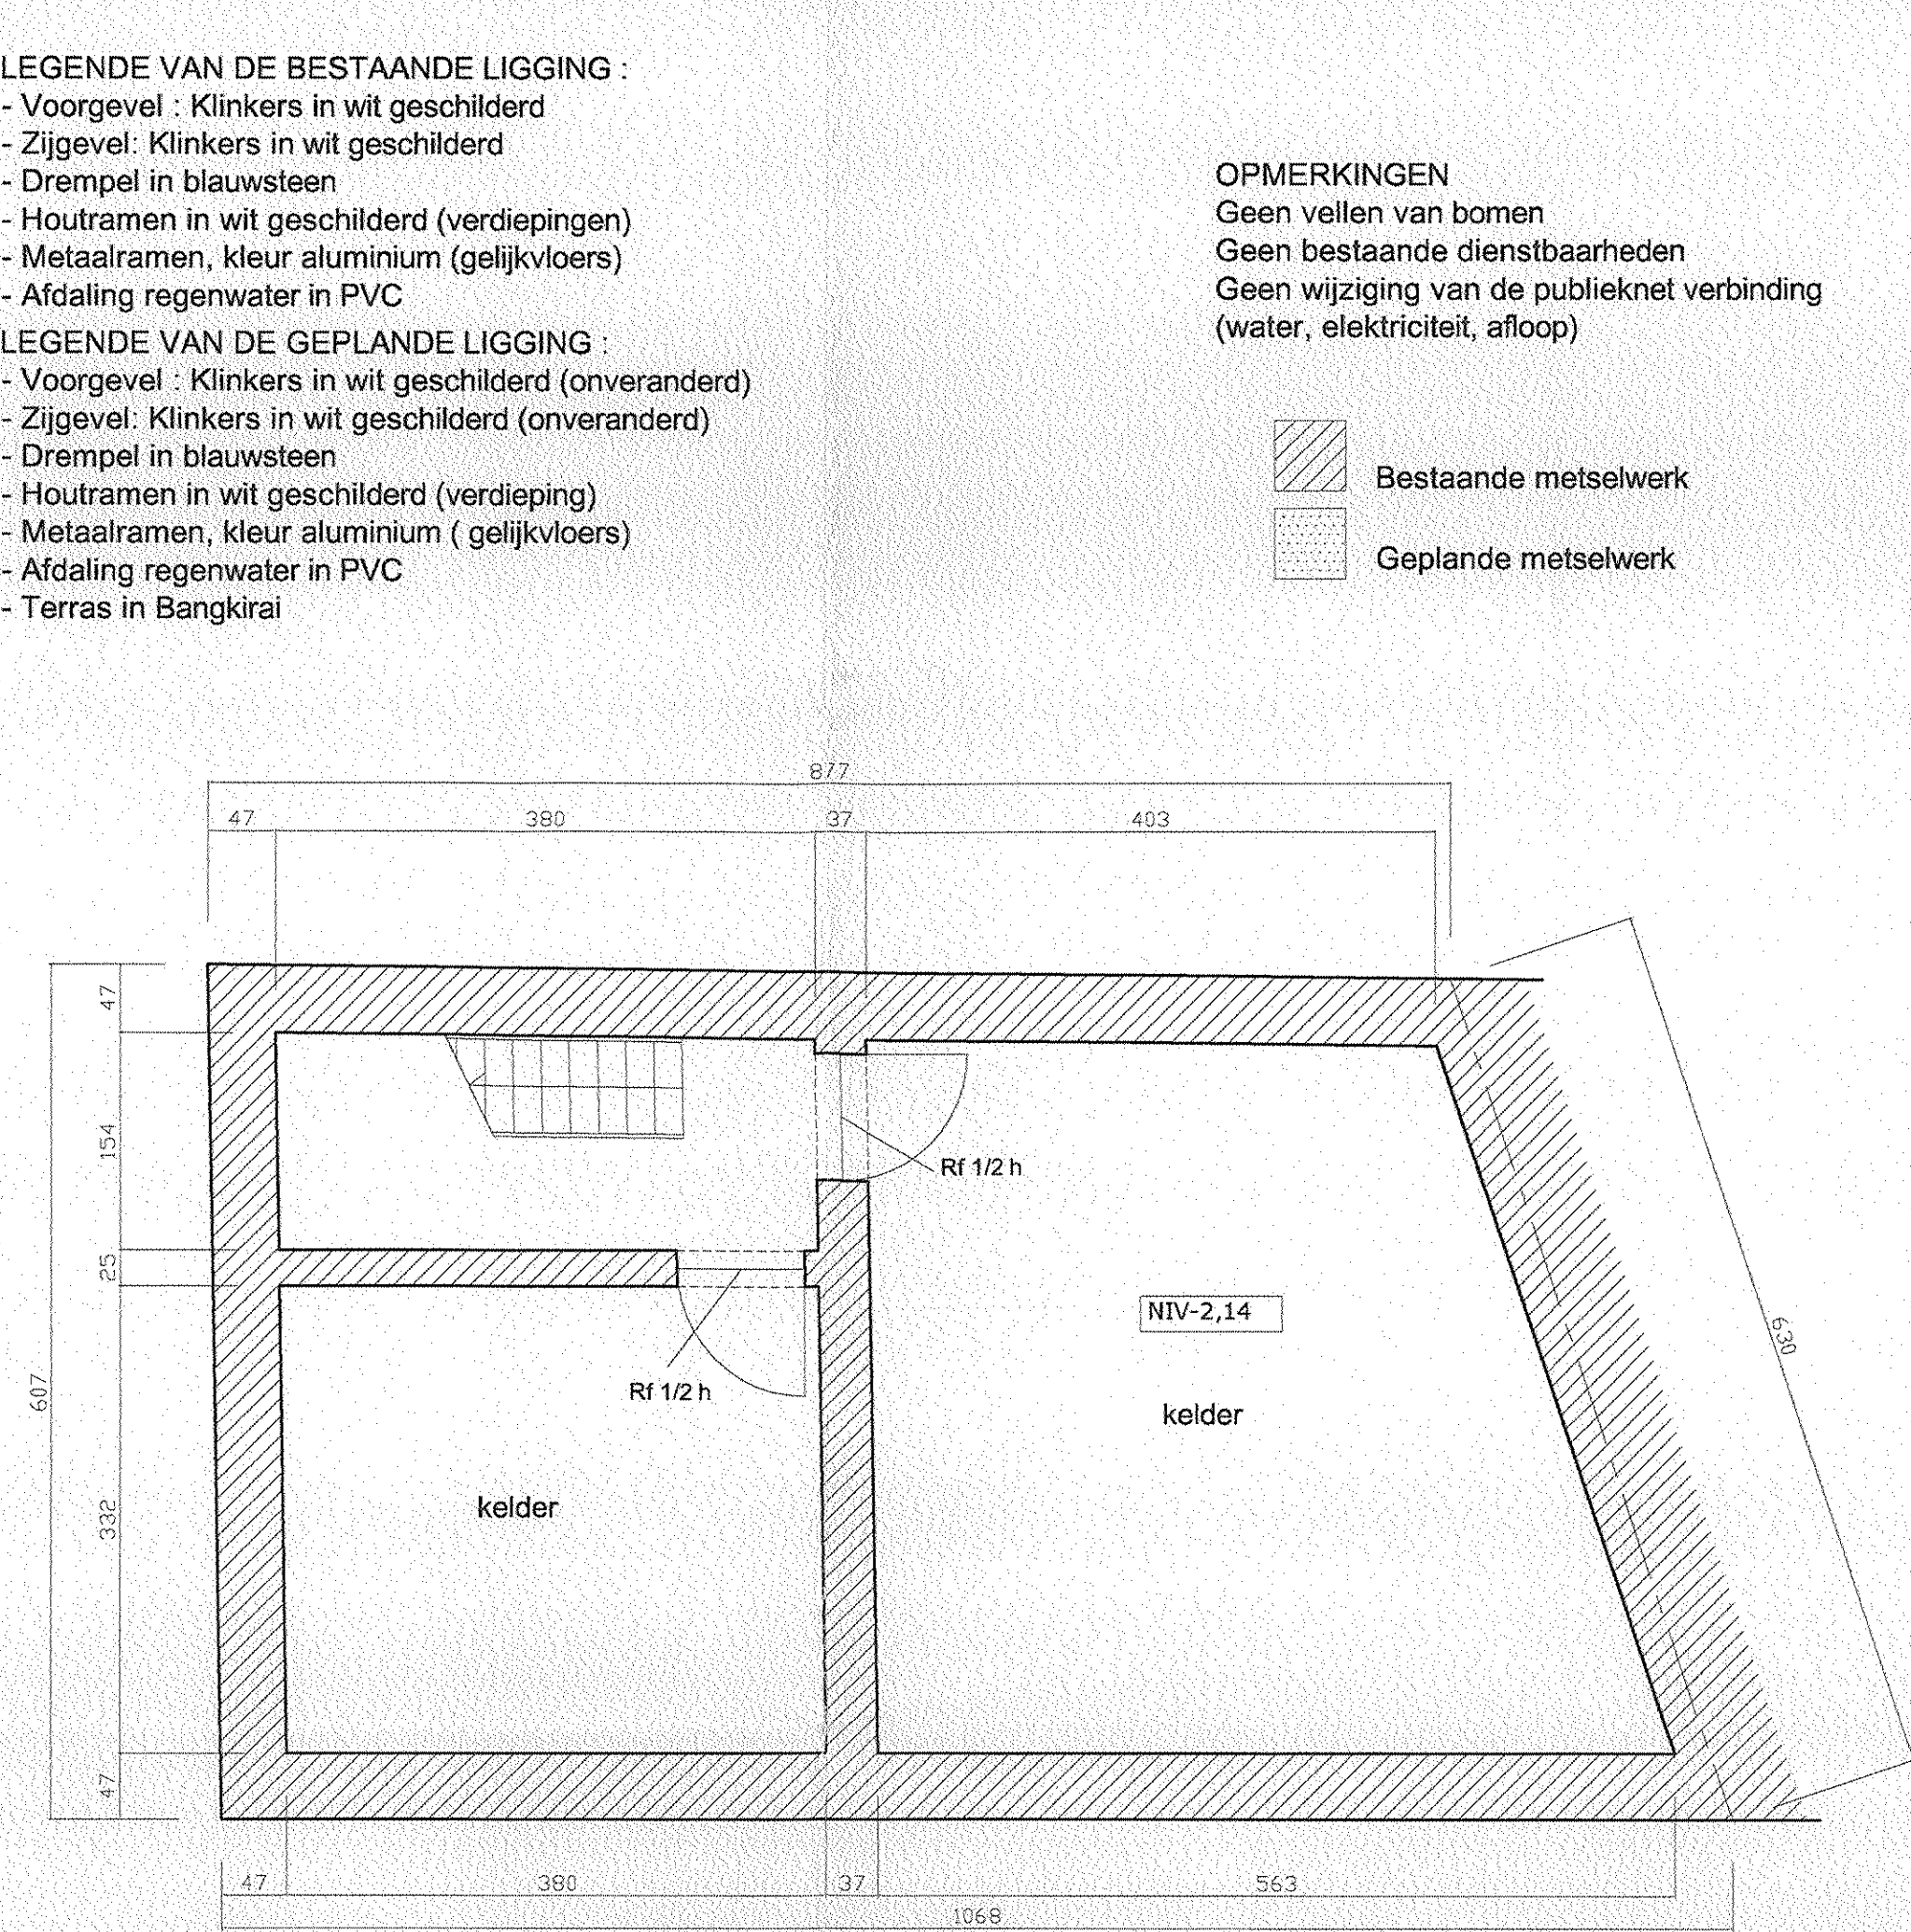


Bestaande keldering (onveranderd)

- LEGENDE VAN DE BESTAANDE LIGGING :
- Voorgevel : Klinkers in wit geschilderd
 - Zijgevel: Klinkers in wit geschilderd
 - Drempel in blauwsteen
 - Houtramen in wit geschilderd (verdiepingen)
 - Metaalramen, kleur aluminium (gelijkvloers)
 - Afdaling regenwater in PVC
- LEGENDE VAN DE GEPLANDE LIGGING :
- Voorgevel : Klinkers in wit geschilderd (onveranderd)
 - Zijgevel: Klinkers in wit geschilderd (onveranderd)
 - Drempel in blauwsteen
 - Houtramen in wit geschilderd (verdieping)
 - Metaalramen, kleur aluminium (gelijkvloers)
 - Afdaling regenwater in PVC
 - Terras in Bangkral

OPMERKINGEN
Geen vellen van bomen
Geen bestaande dienstbaarheden
Geen wijziging van de publieknet verbinding
(water, elektriciteit, afloop)


- Bestaande metselwerk
- Geplande metselwerk

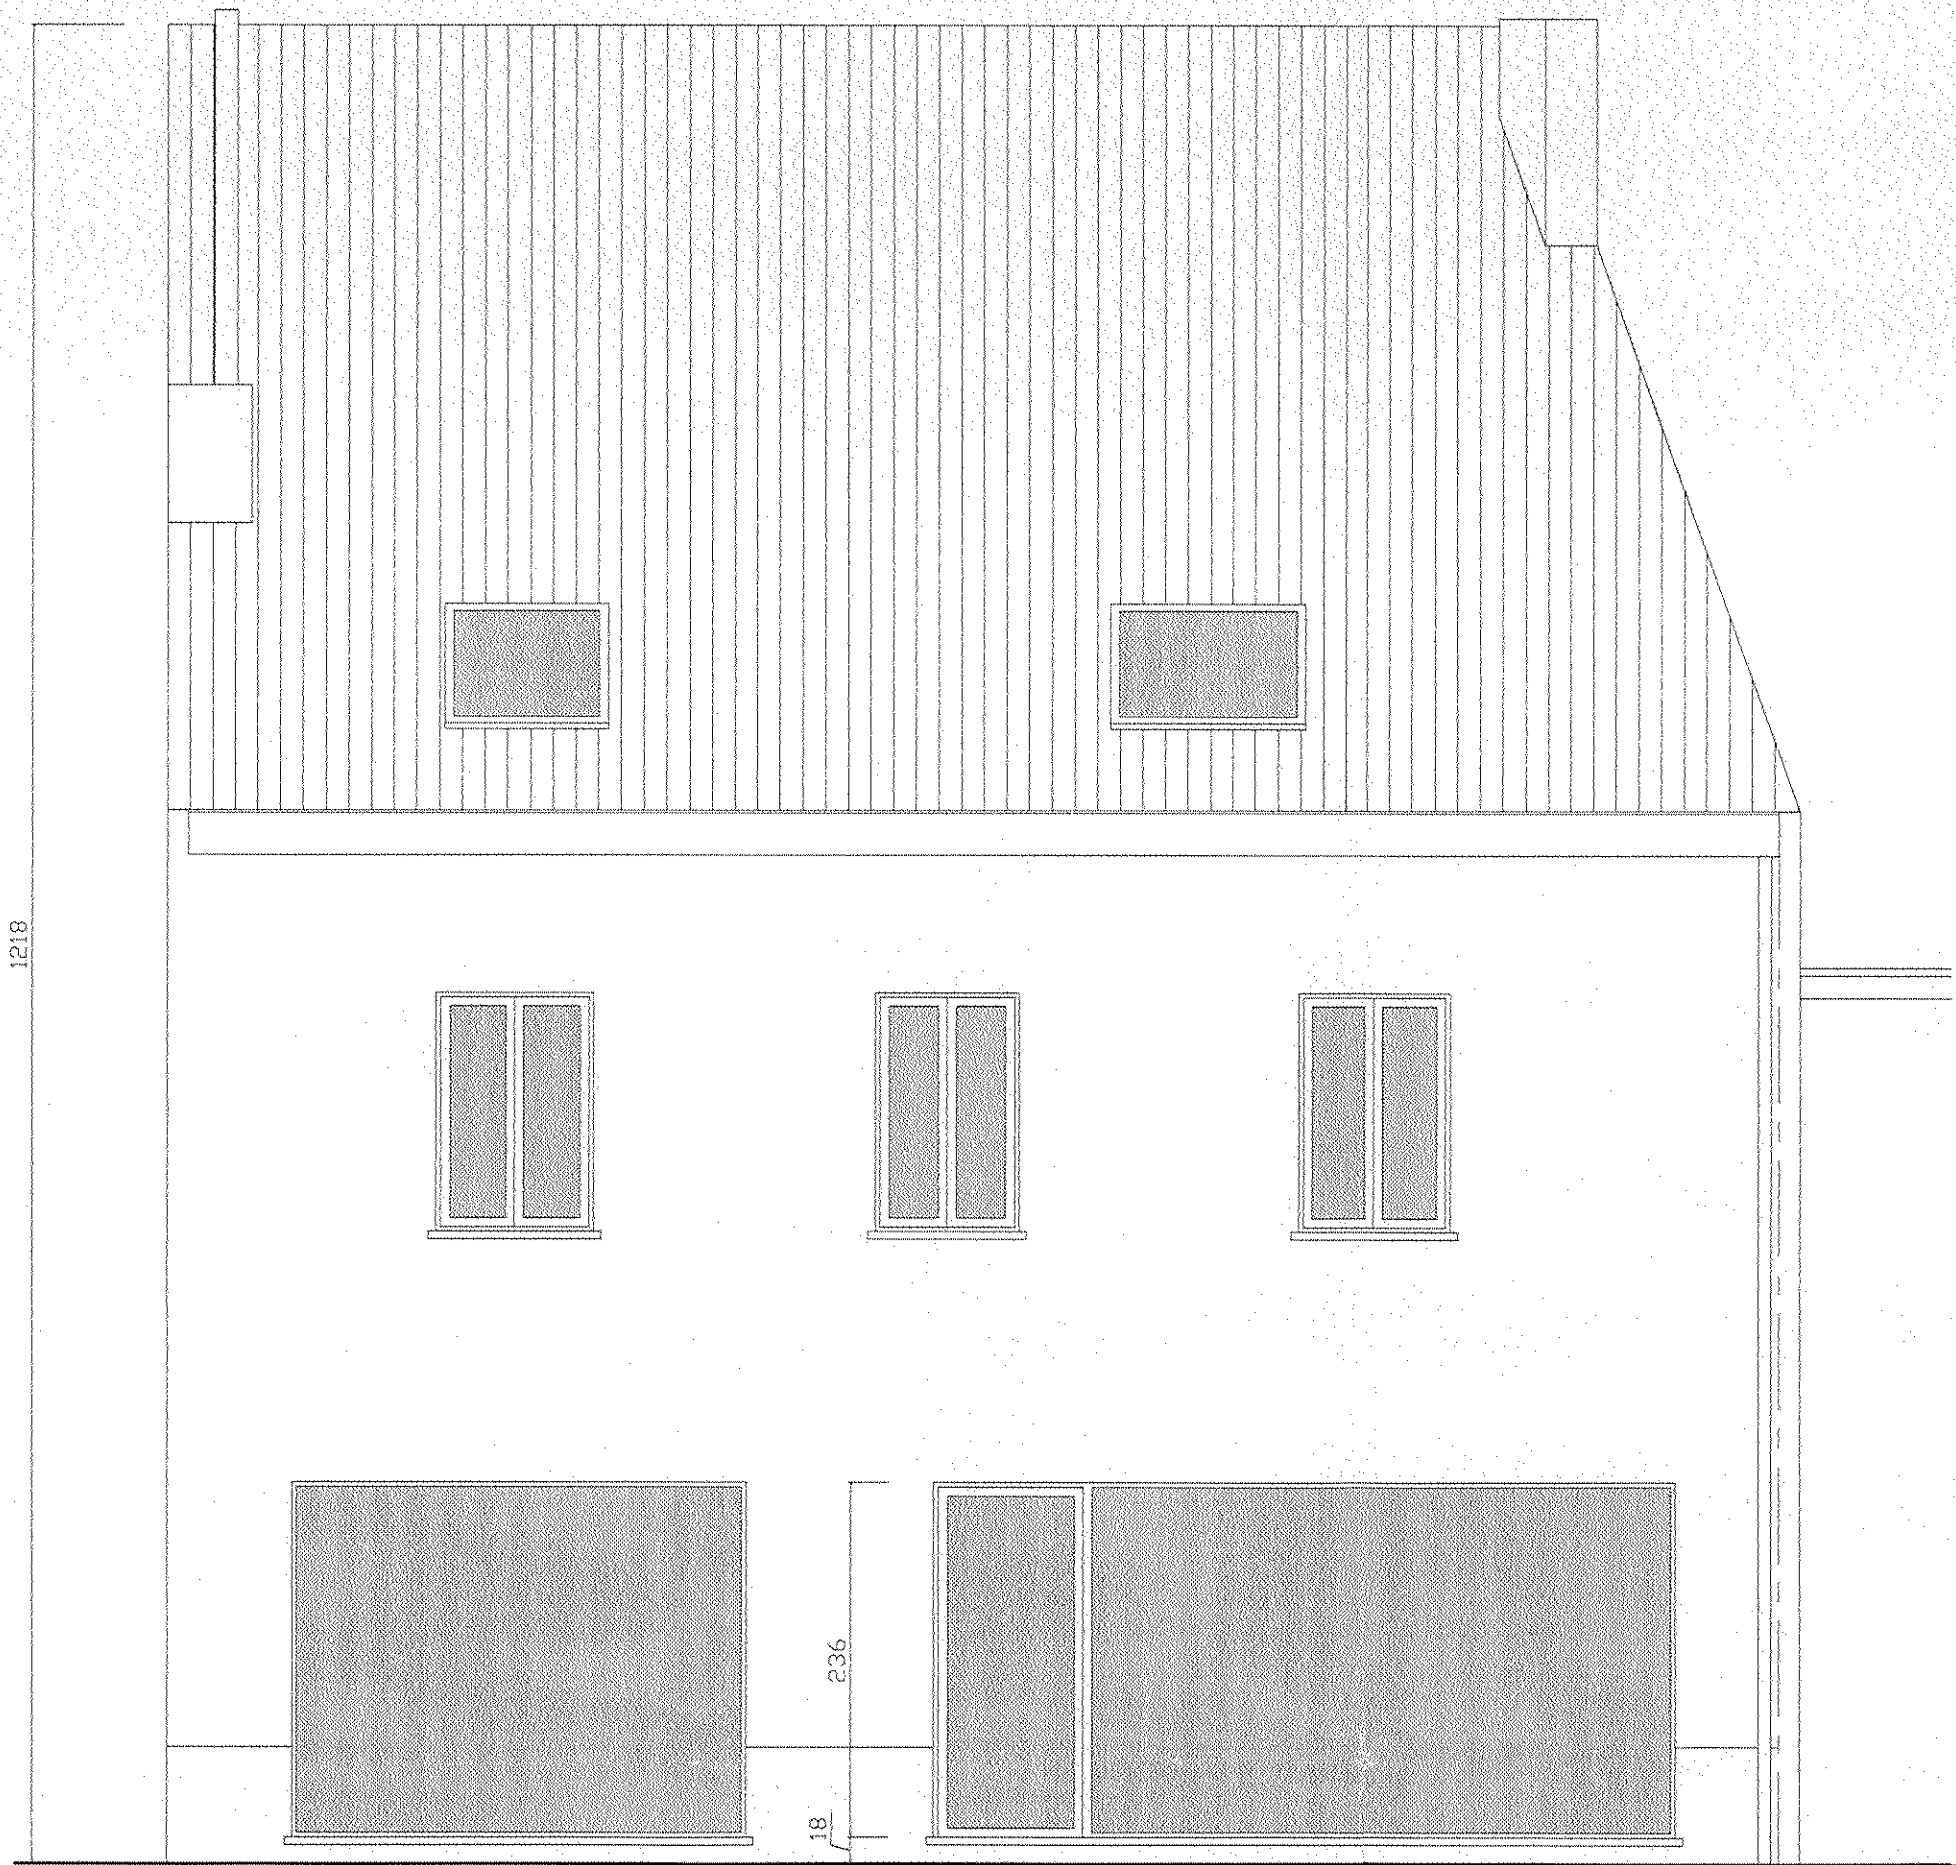

Geplande voorgevel




Bestaande zijgevel (onveranderd)

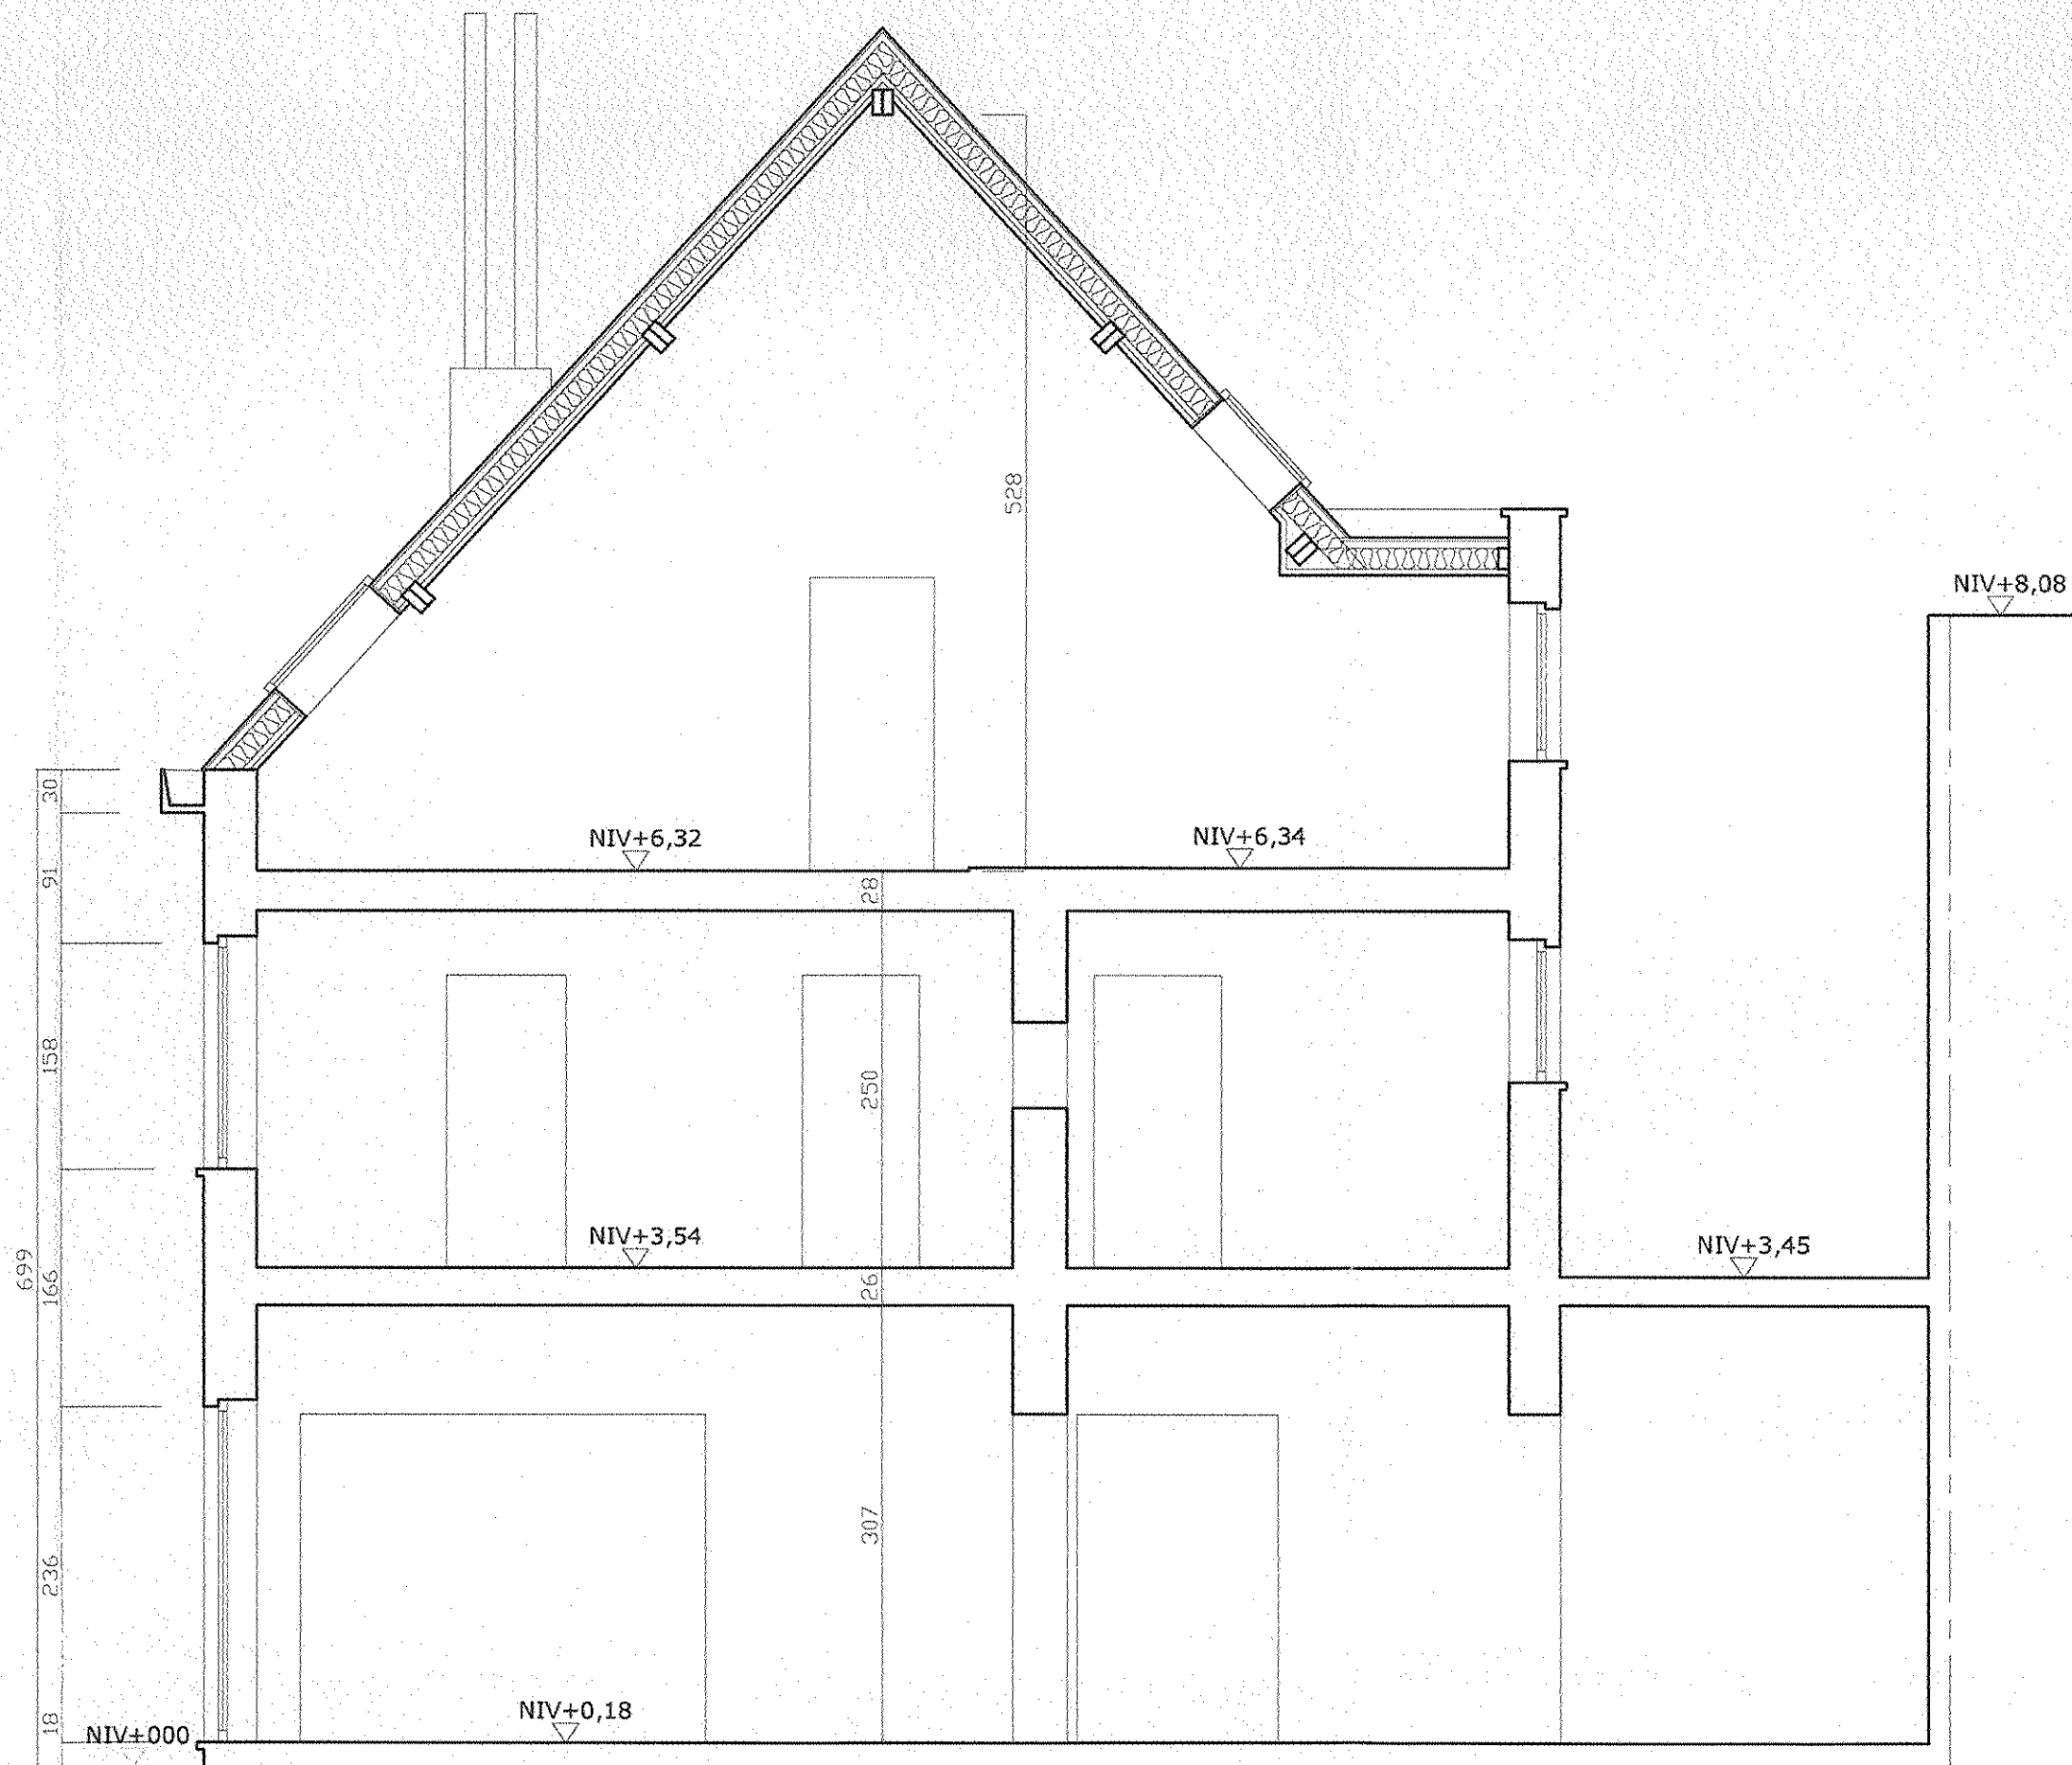


Sneede AA'


Liggingplan

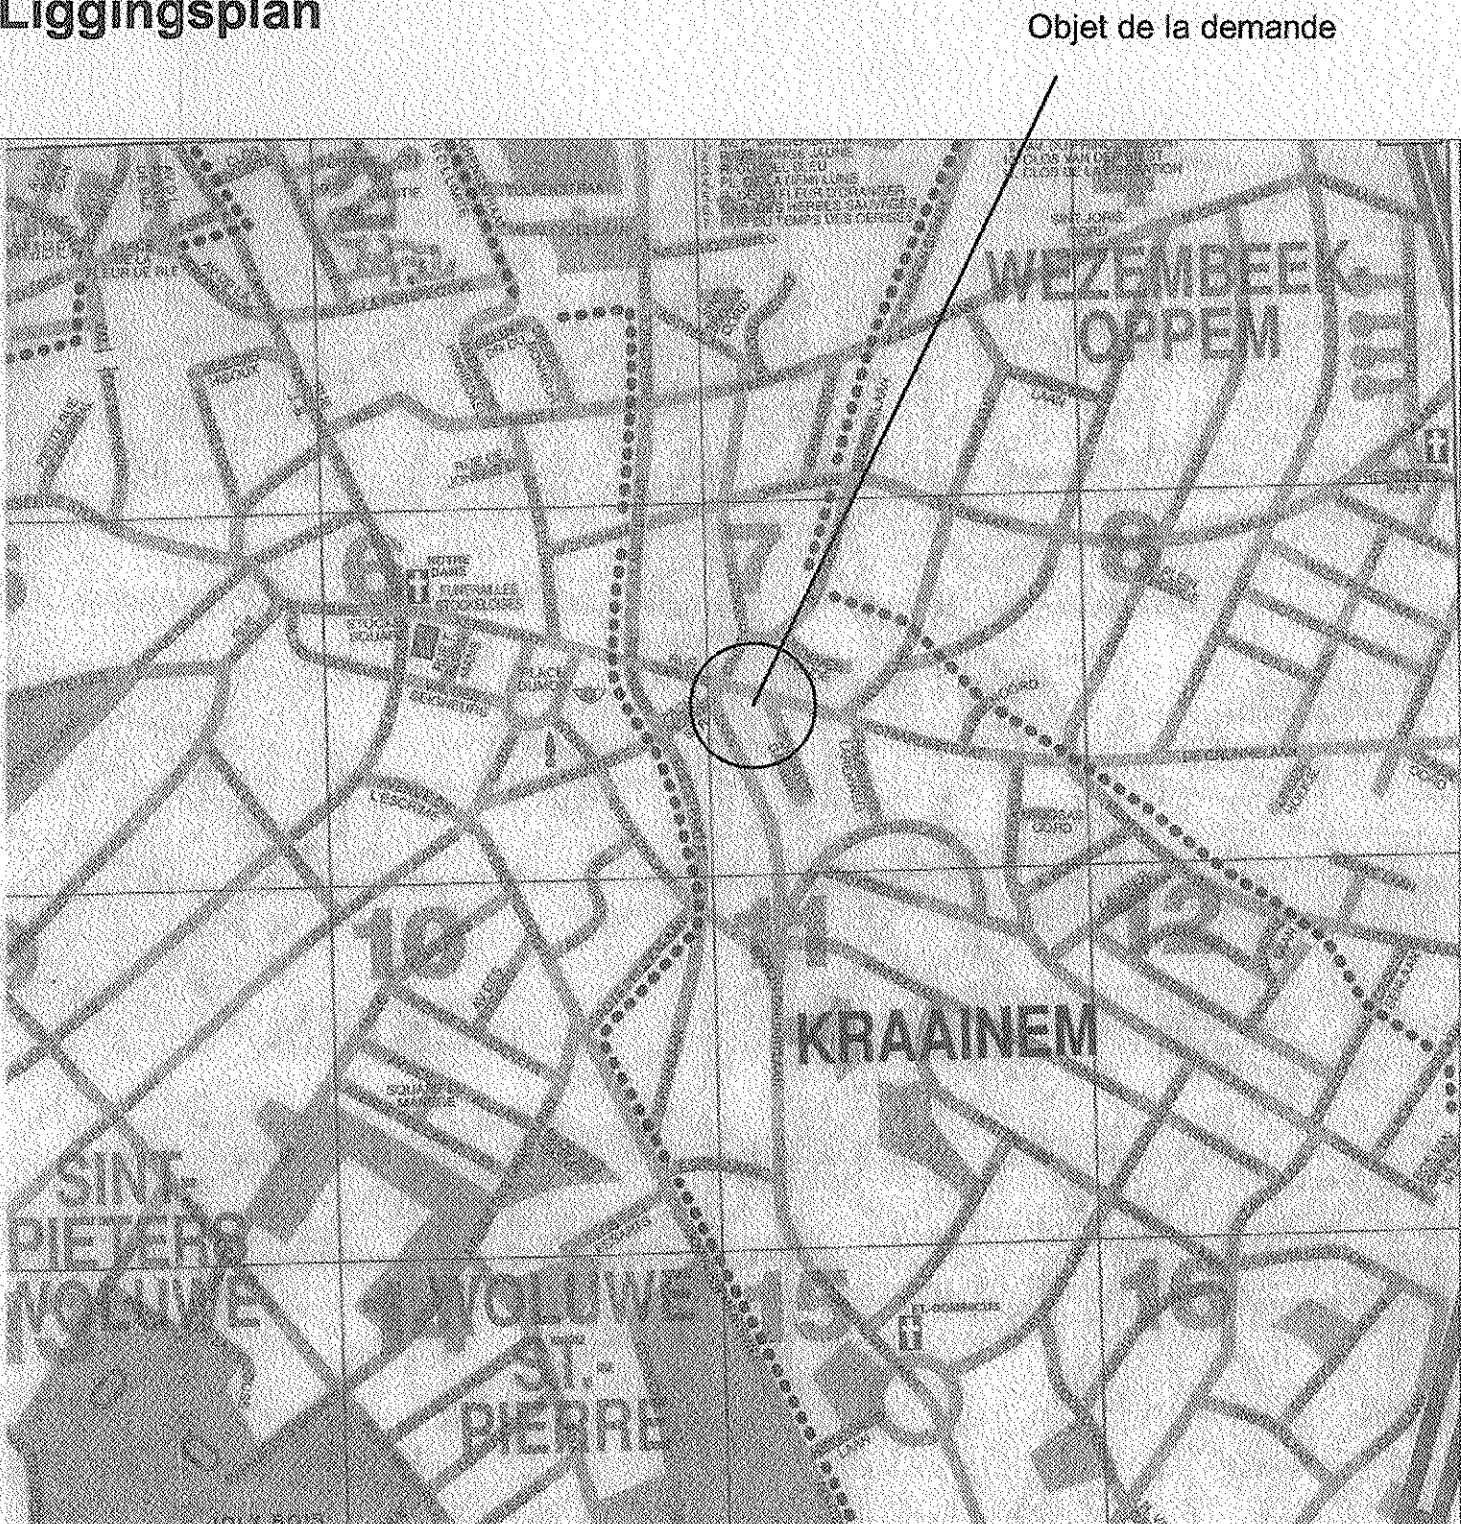


Objet de la demande

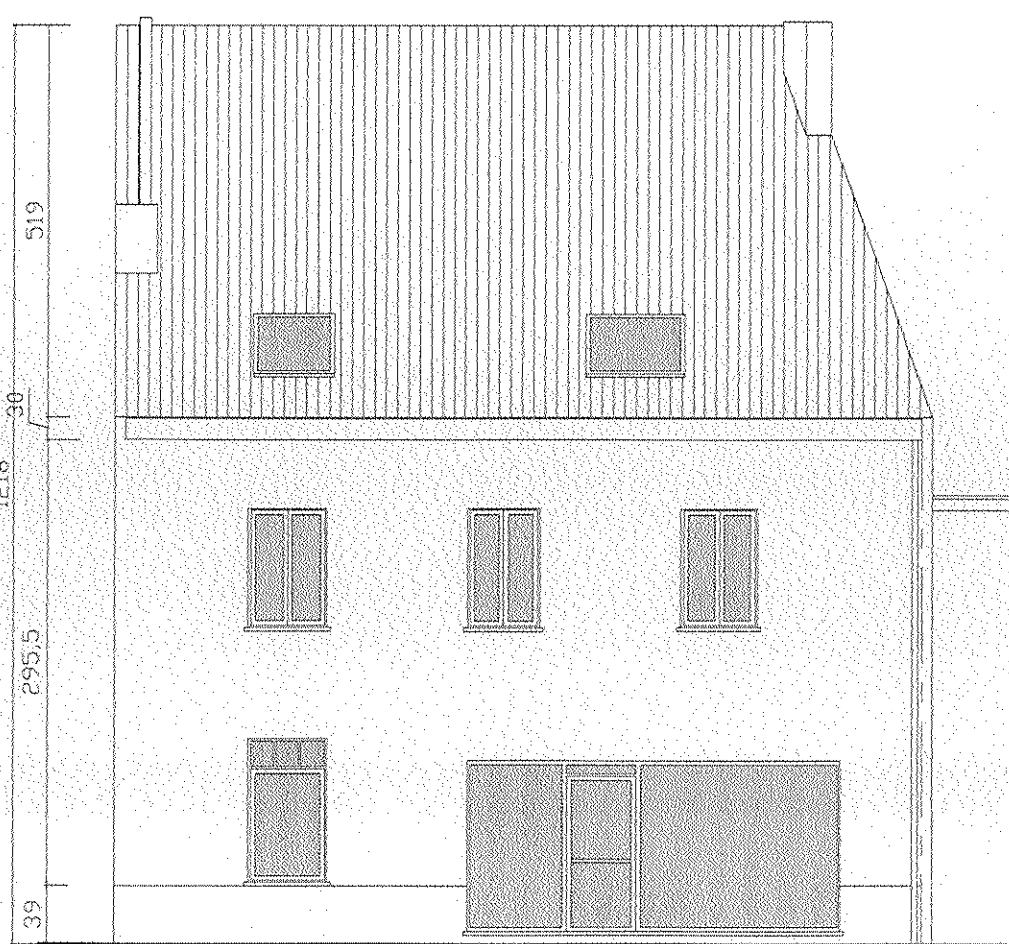


Bestaande voorgevel

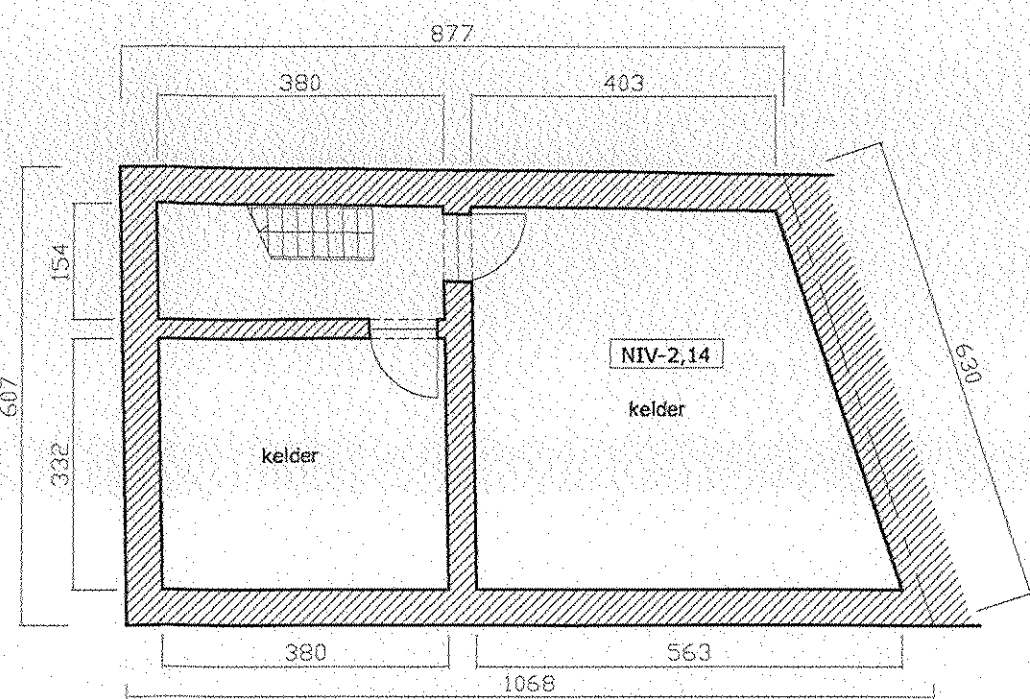


Bestaande keldering (onveranderd)

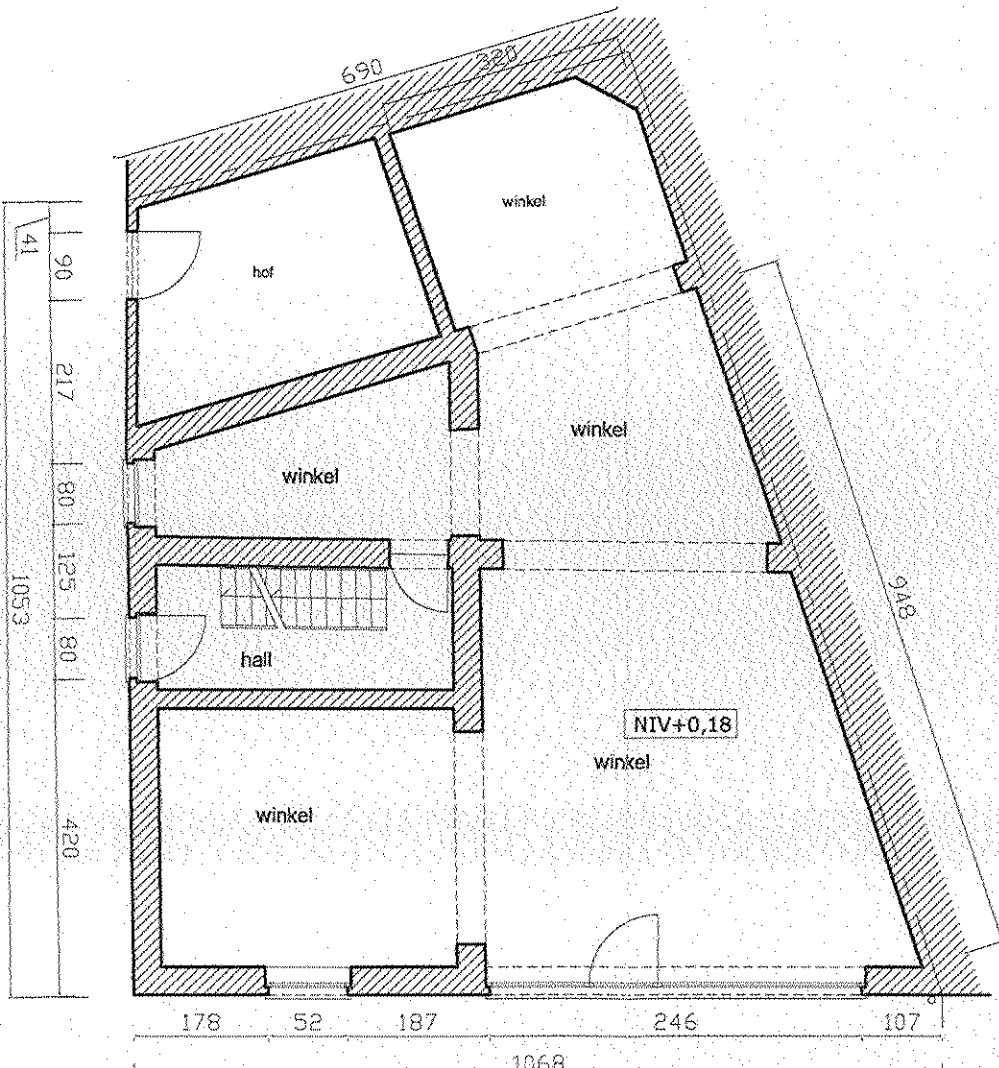

Bestaande gelijkvloers

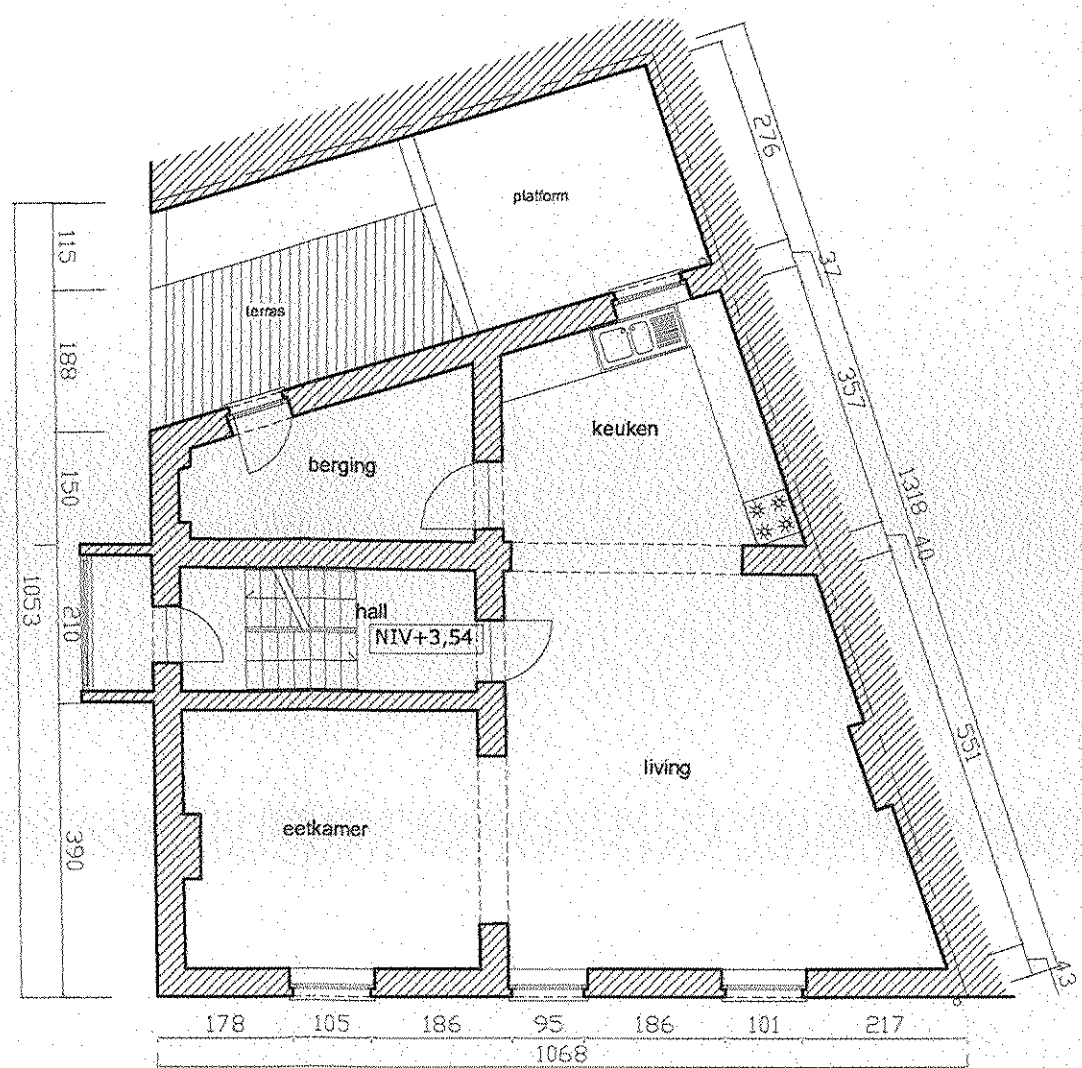

Bestaande verdieping 1

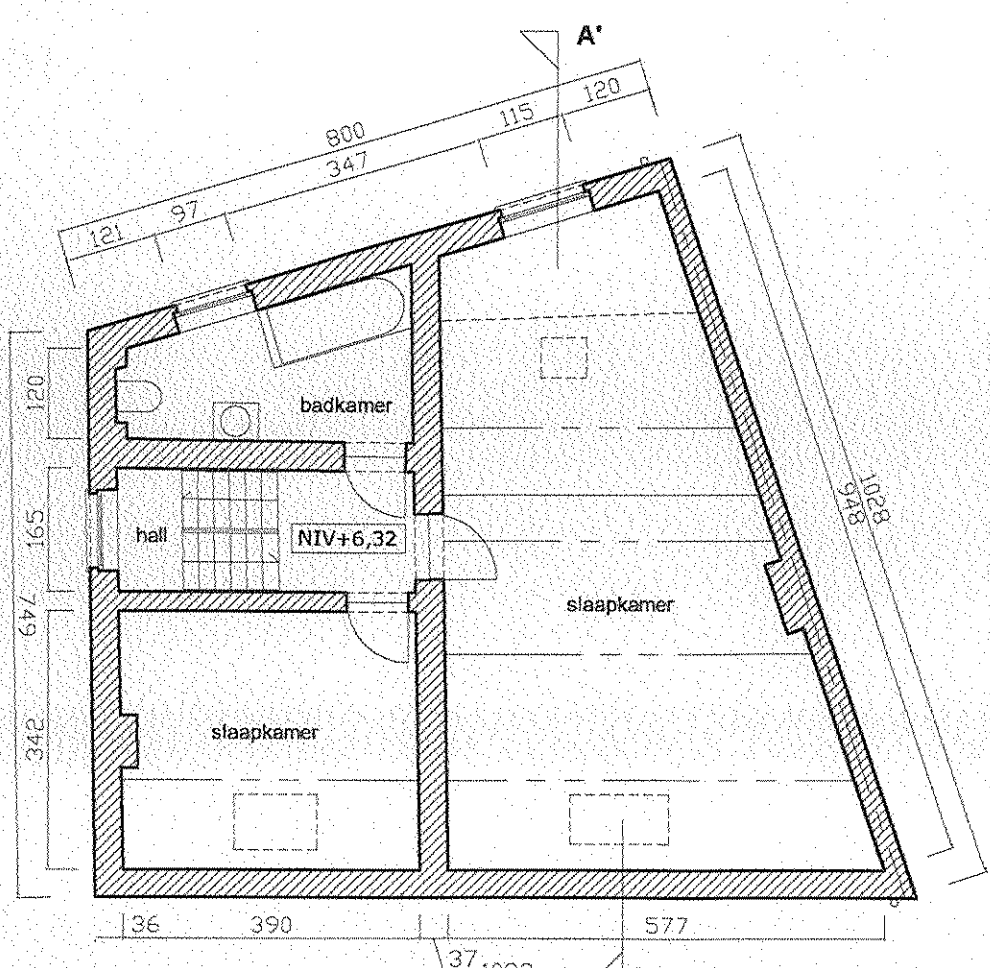

Bestaande verdieping 2

Profil n°5
onveranderd

Profil n° 3
onveranderd

Scheidingsmuren (1/100)

Profil n°5
onveranderd

Profil n°
onveranderd

GEMEENTE 1950 KRAAINEM		1/1
Aanvrager : Laurence PIERARD Maurice Cesar laan, 7 1970 Wezembeek-Oppem		Aanvrager:
Architect : Fabrizio Ragni Viale Marconi, 78 I-60033 Chiaravalle Fax +32 2 280 69 27 ragnifabrizio@hotmail.com		Architect:
0476-95-21-44 MARIE SOUFFLET.		
AANVRAAG OM EEN BOUWVERGUNNING:		
Regularisatie van de verbouwingswerken van een woongebouw Potaarstraat, 5 B-1950 Kraainem Section C n° parcelle: 26 C 3		
BESTAANDE LIGGING: Gelijkvloers, Verdieping 1, Verdieping 2, Keldering (schaal : 1/100) Voorgevel (schaal : 1/100) Scheidingsmuren (schaal : 1/100) Liggingplan		
GEPLANDE LIGGING: Gelijkvloers, Verdieping 1, Verdieping 2, Keldering (schaal : 1/50) Voorgevel, Zijgevel, Sneede AA' (schaal : 1/50)		
Datum: 27.09.2004 Wijziging:		Pagina: 1